




Detail Betonquerriegel  
M 1:25

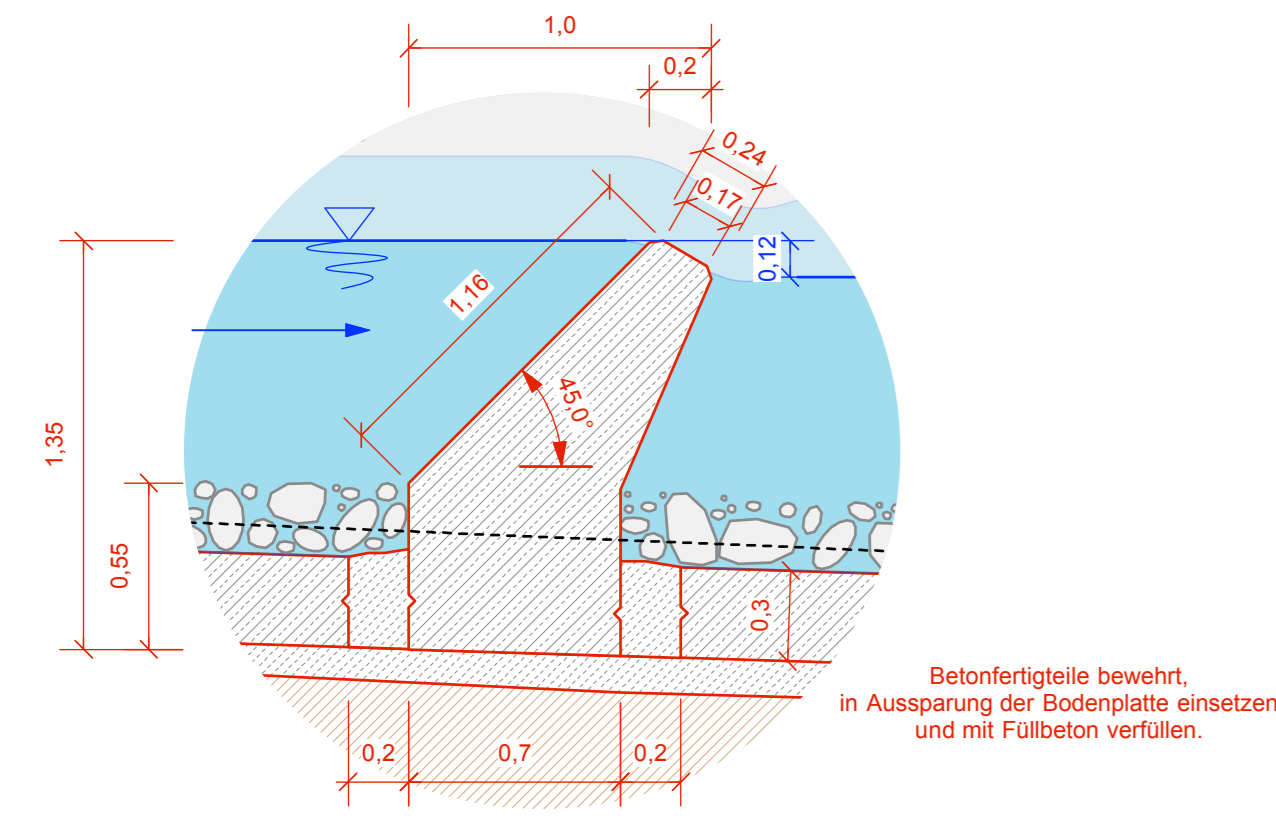


Schnitt A-A  
Längsschnitt FAA  
M 1:50

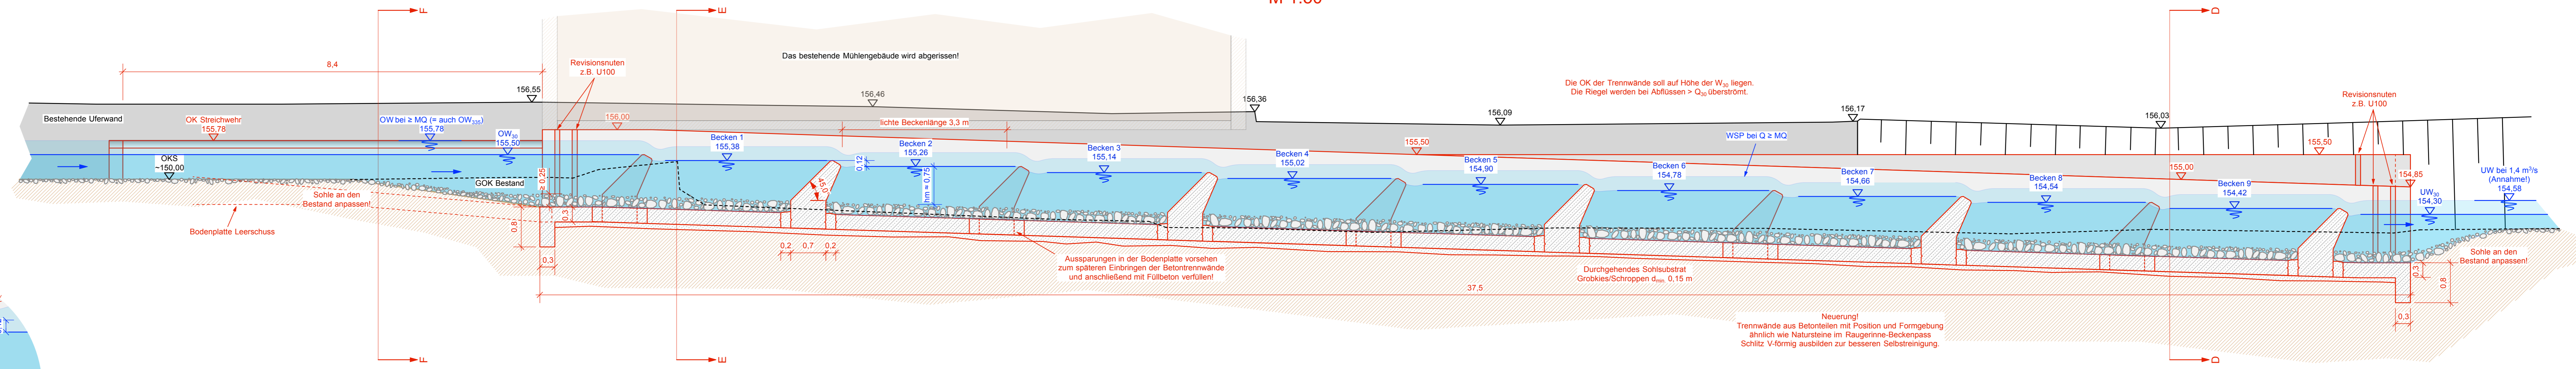


Schnitt C-C  
Längsschnitt Leerschuss  
M 1:50

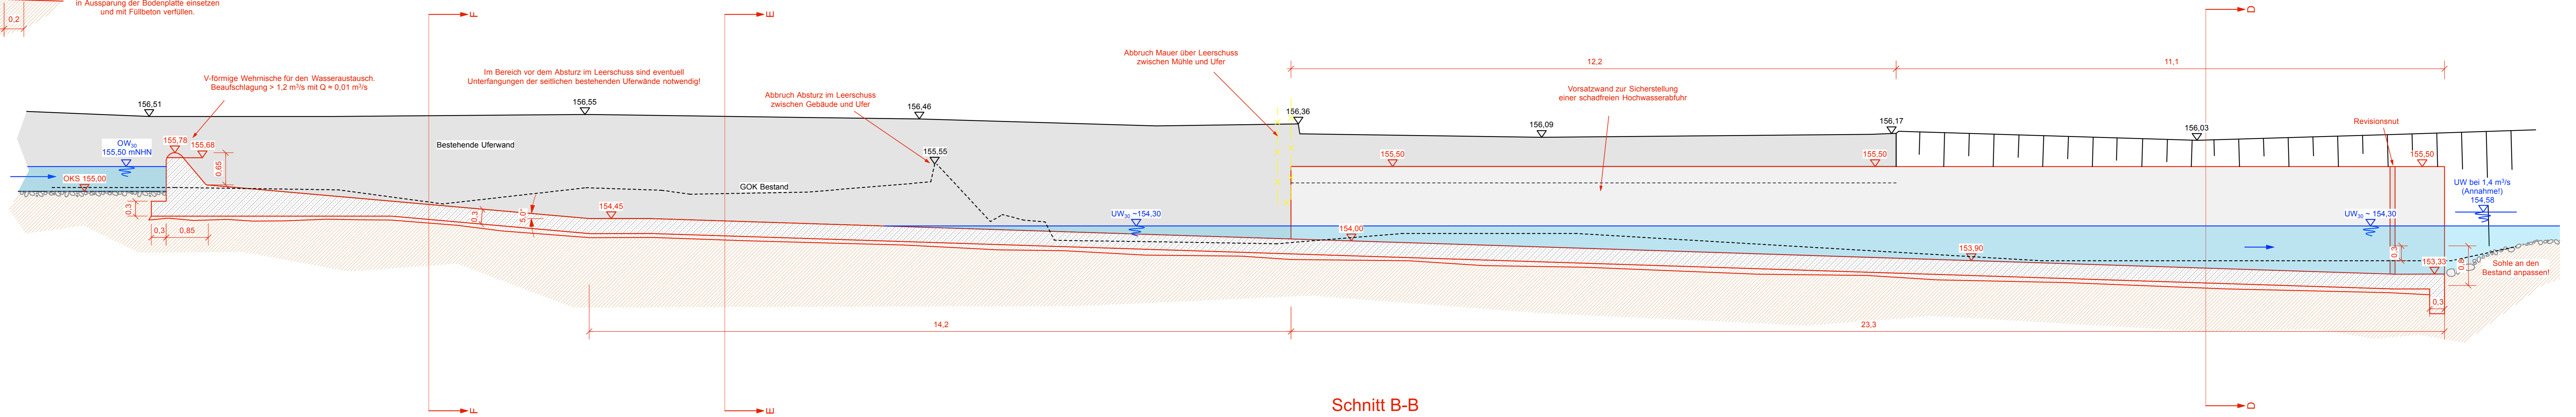


Schnitt B-B  
Längsschnitt Leerschuss  
M 1:50

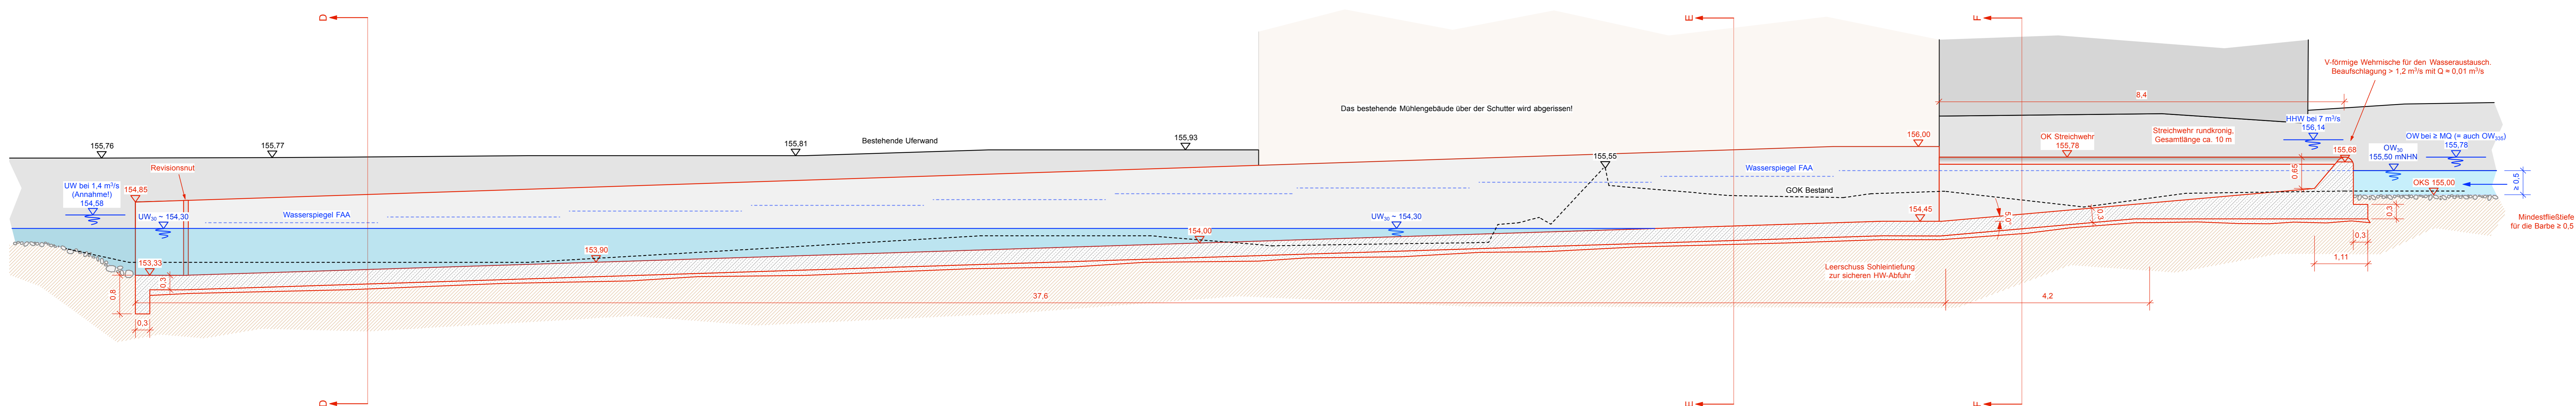


Schnitt D-D  
Querschnitt FAA Becken 9  
M 1:50

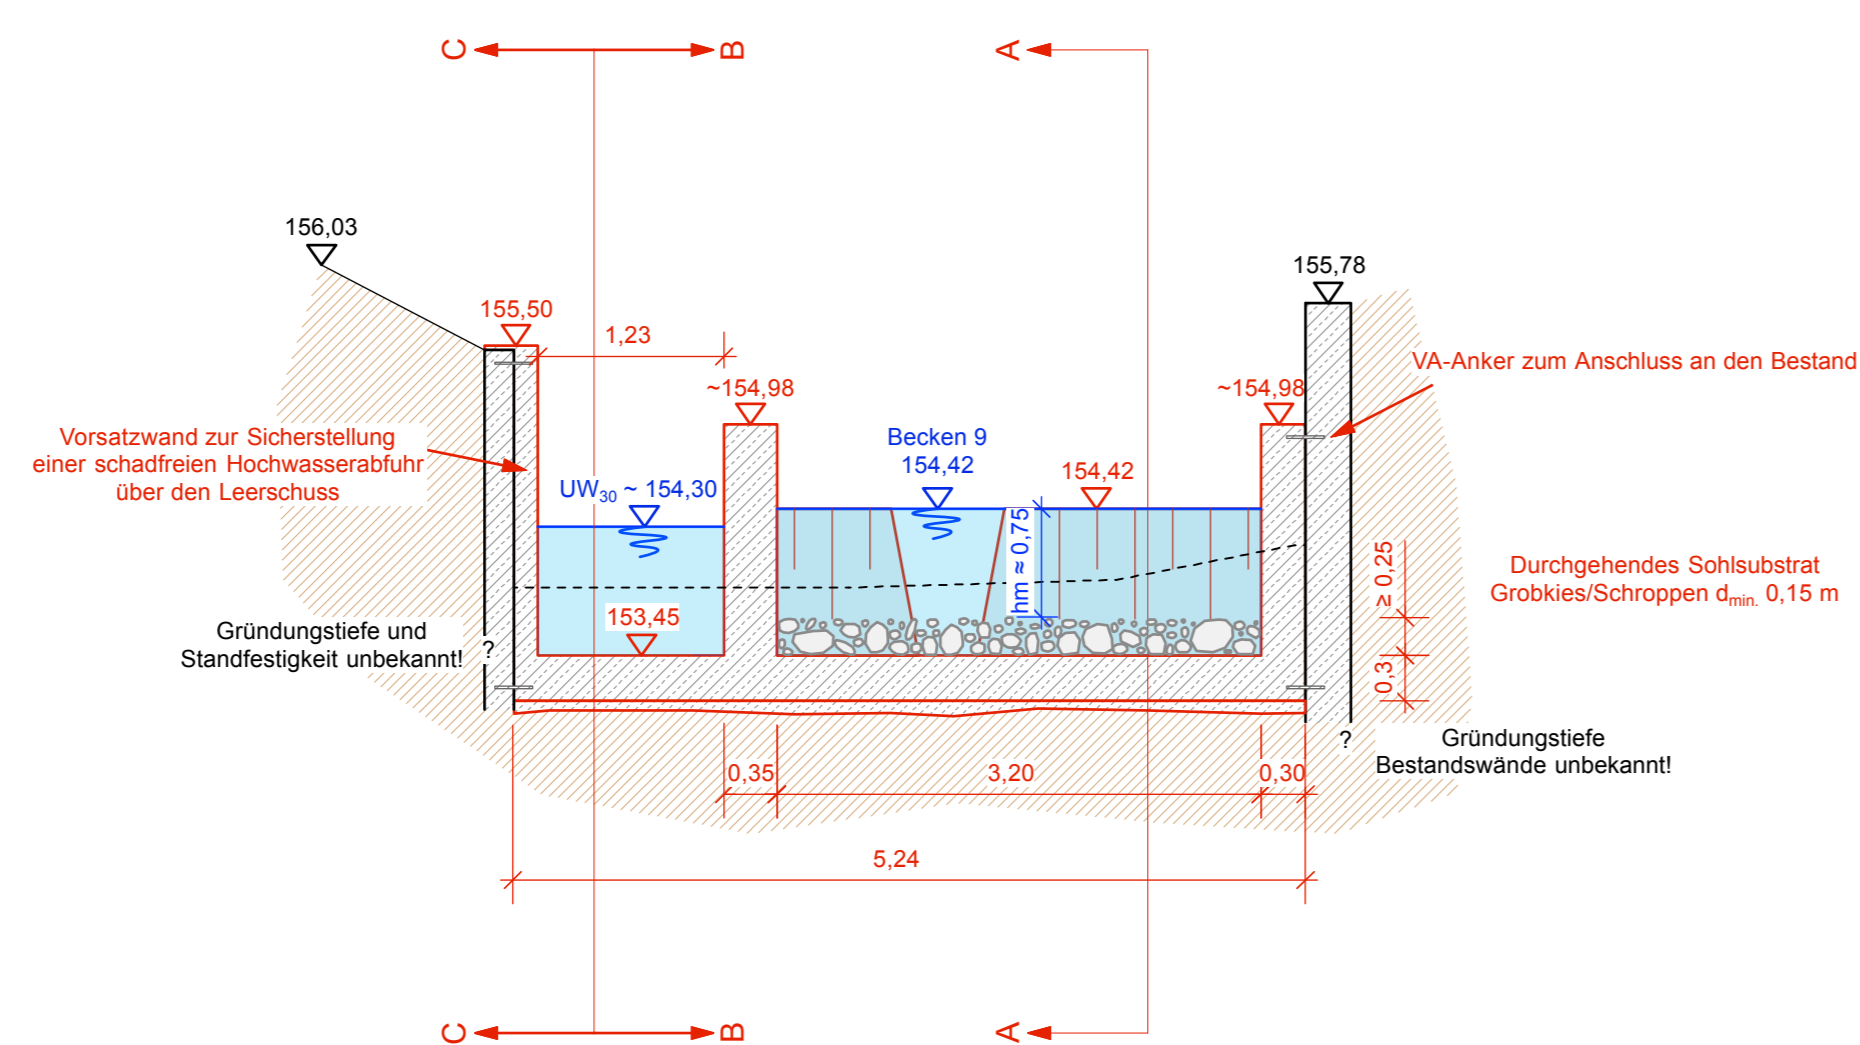

Schnitt E-E  
Querschnitt FAA Becken 1  
M 1:50

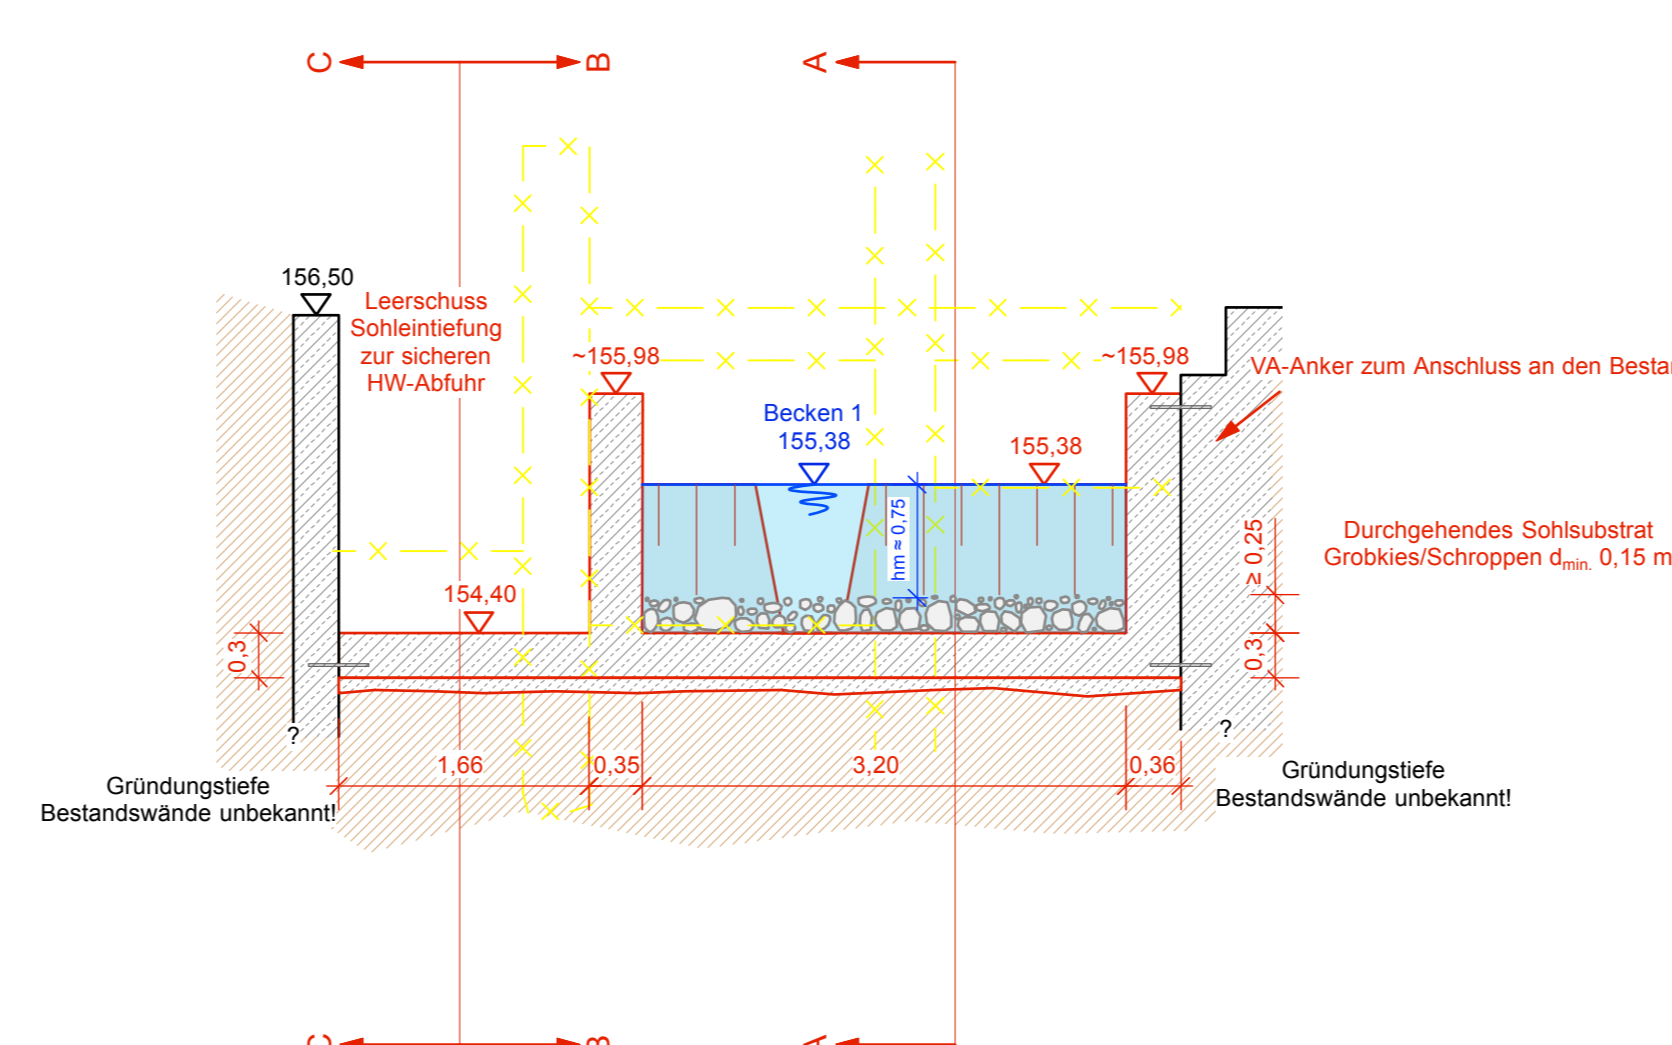

Schnitt F-F  
Querschnitt Streichwehr  
M 1:50

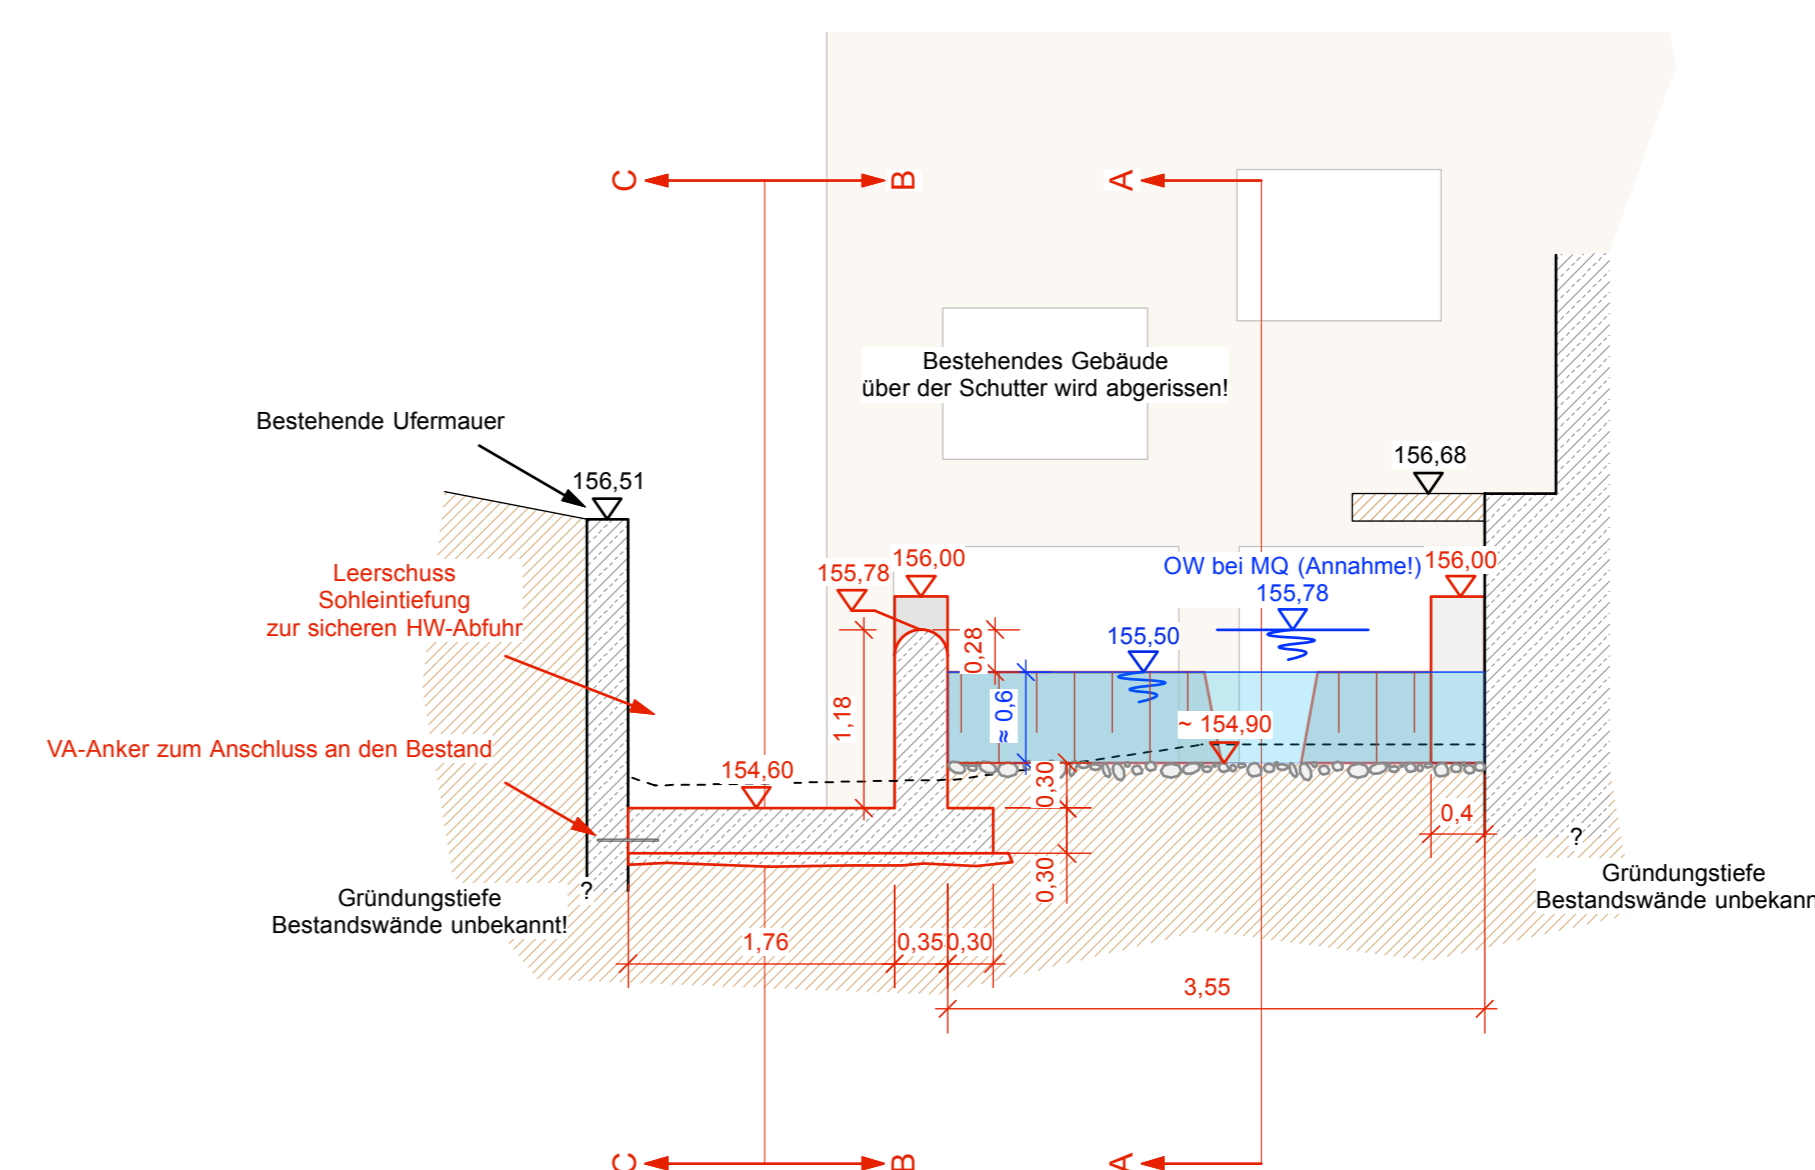

Detail Schlitzgeometrie  
M 1:25

