


Anlage zu TOP 1 a) ö.T.

Lageplan

Gemarkung : Reichenbach
Flurstück Nr.: 107/3, 107/6

Zeichnerischer Teil
zum Bauantrag (§4 LBOVVO)

Lageplan 1:500

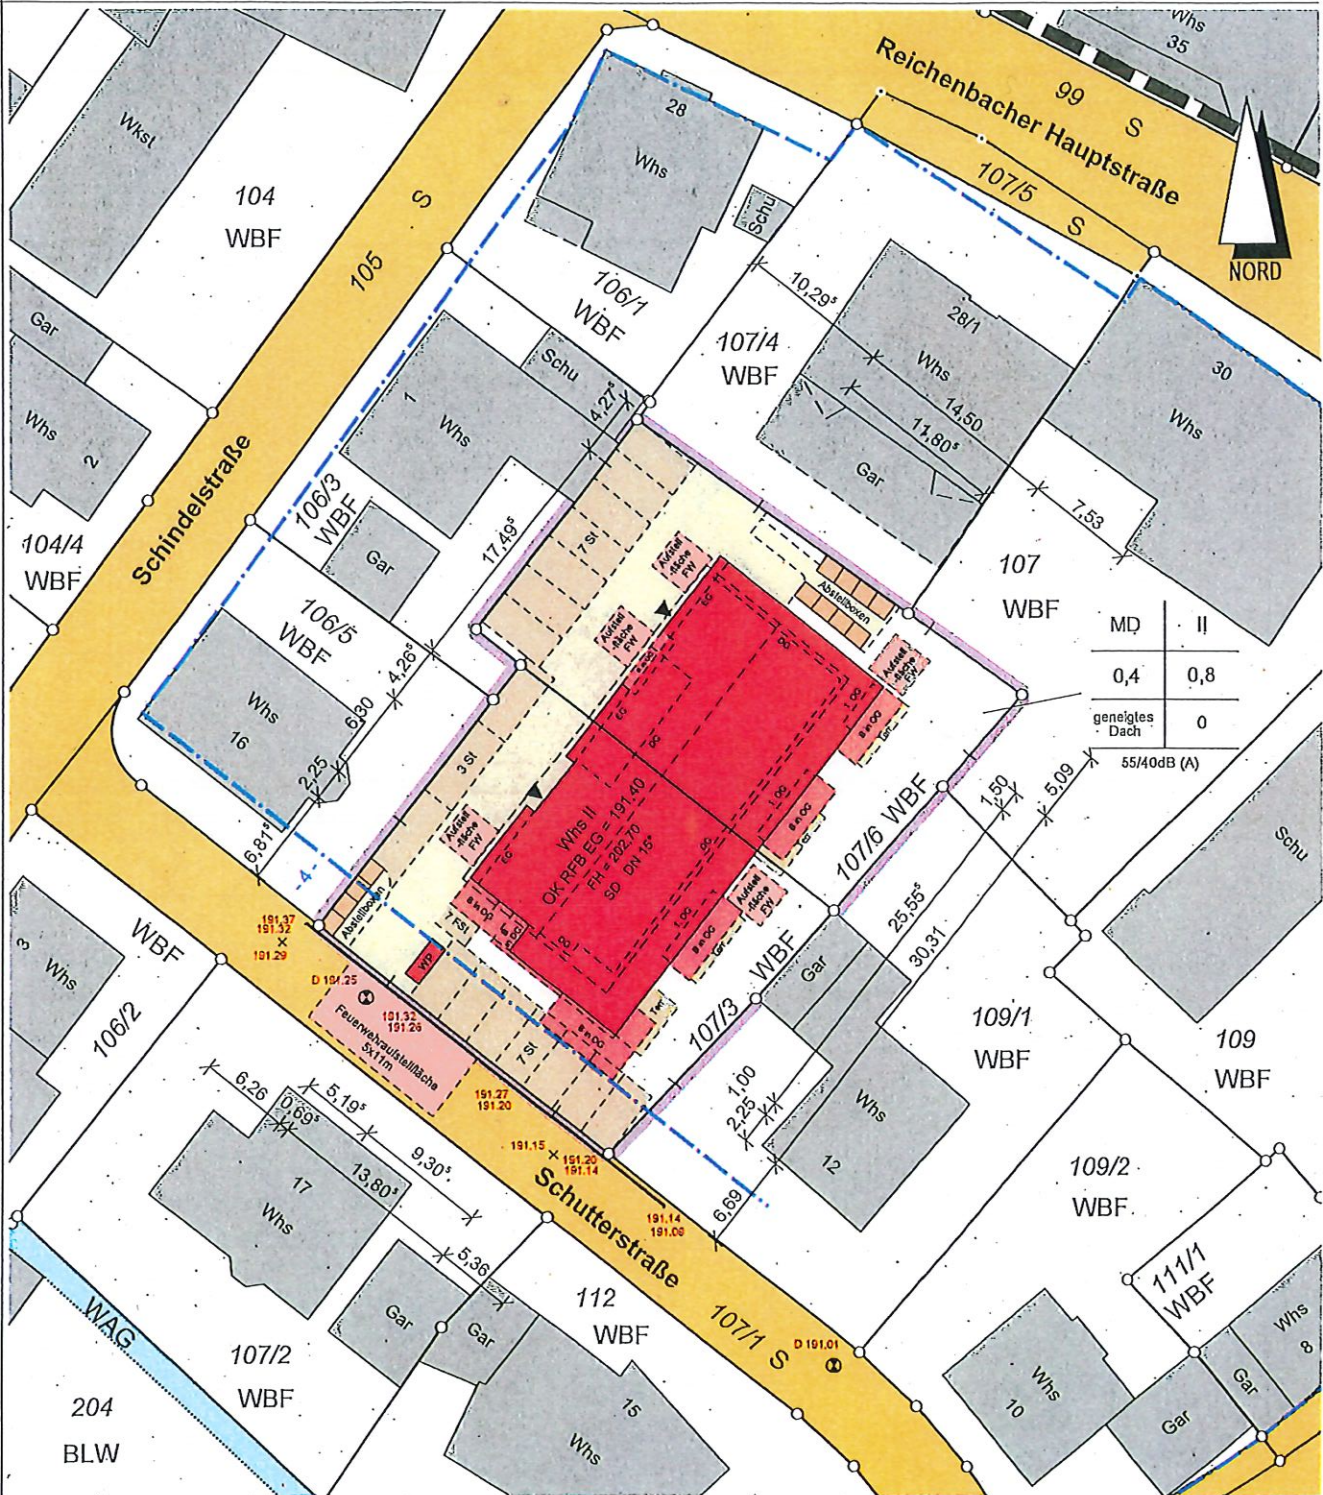

Anlage zu TOP 1 c) ö.T.

Lageplan: Zum Bauantrag
 Gemeinde: Lahr
 Gemarkung: Reichenbach
 Flurstück-Nr: 1103/1
 Maßstab: 1:500

Datentyp AX_Datenerhebung_Punktort
 Symbol Wert
 ○ 0100, 1600, 1610
 △ 1620
 □ 4100, 4200-4230
 ◇ Sonstige Punktorte
 Grenzpunktsymbol:
 gross: abgemarkt
 klein: unabgemarkt

