




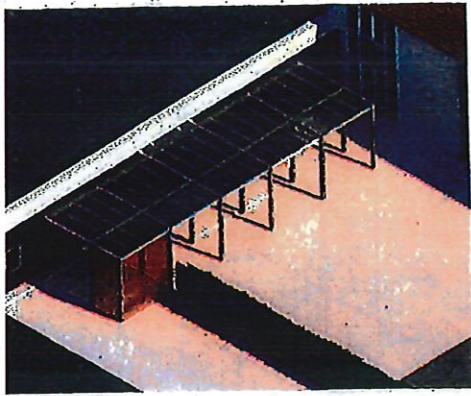


Axonometrie

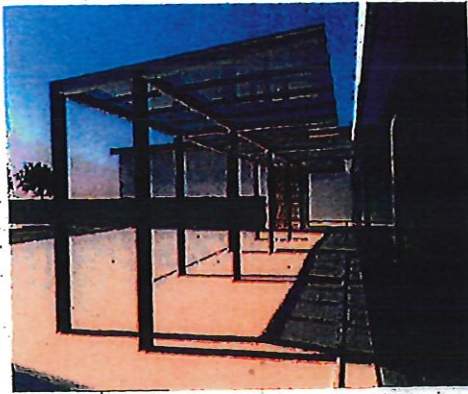



Perspektive Ecke Aula mit Blick zum Innenhof

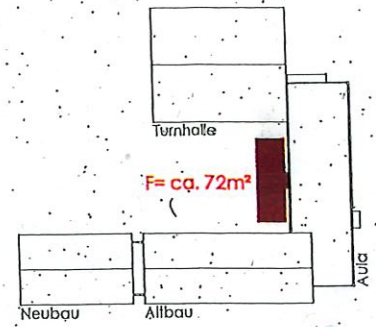


Lageplan M 1:1000

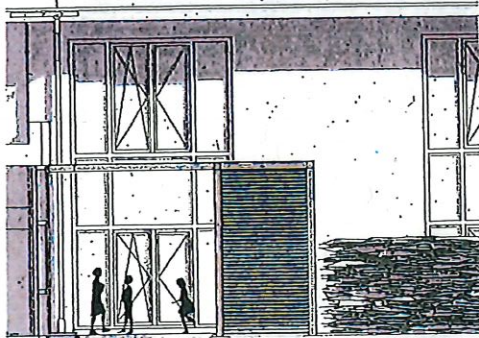

Ansicht Nord M 1:100

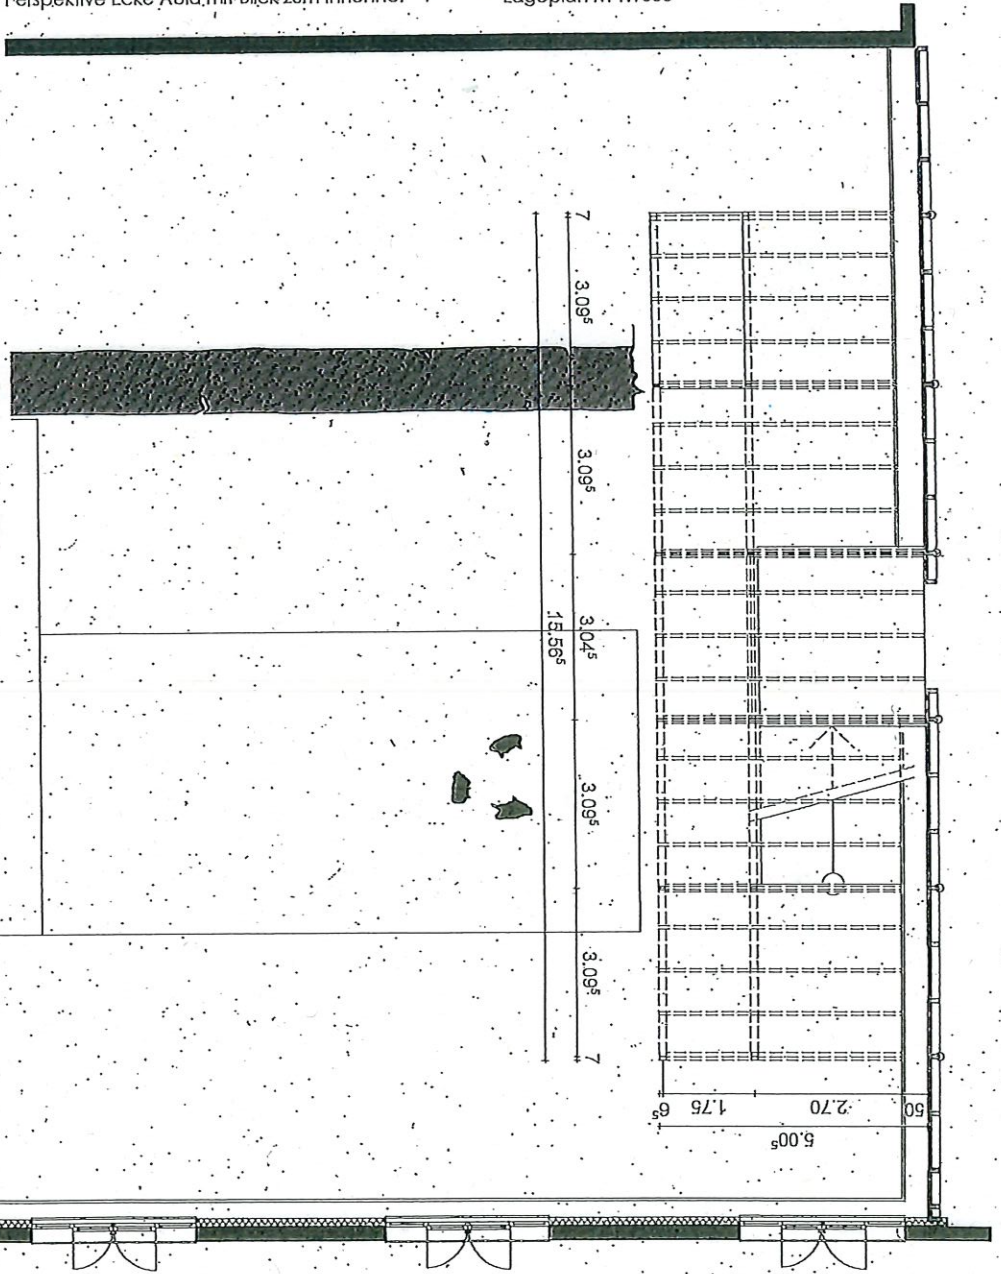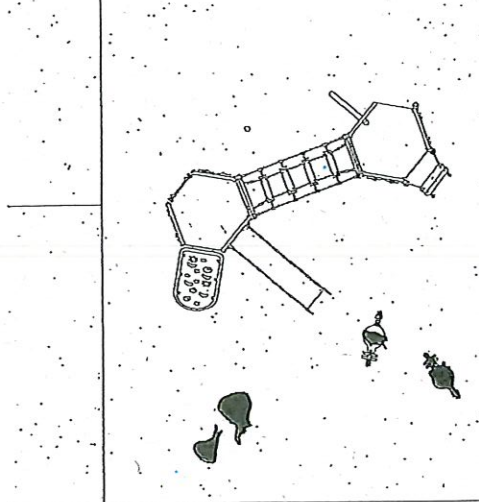

Grundriss M 1:100

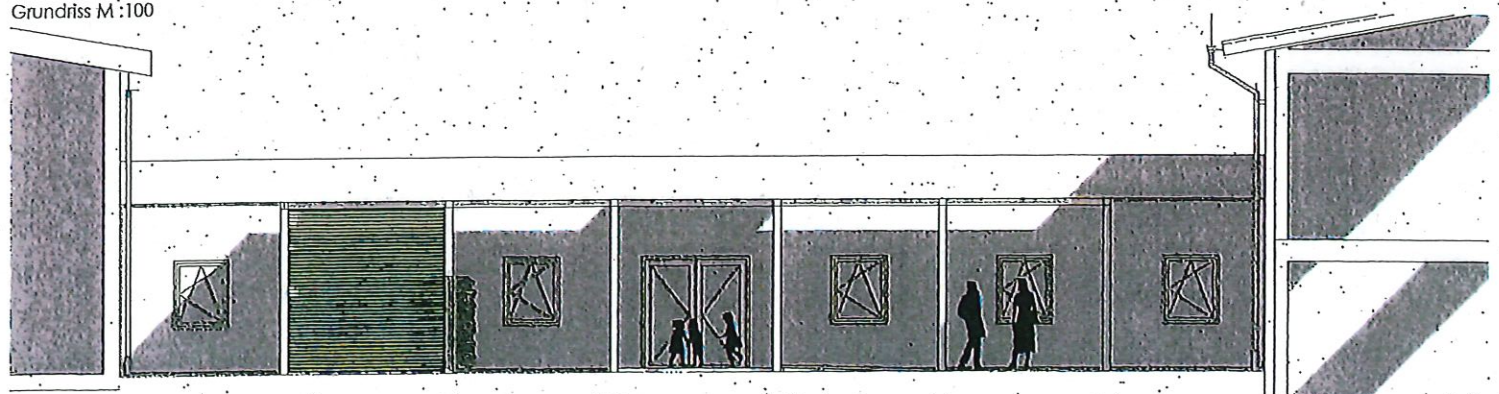


Ansicht West M 1:100







Axonometrie

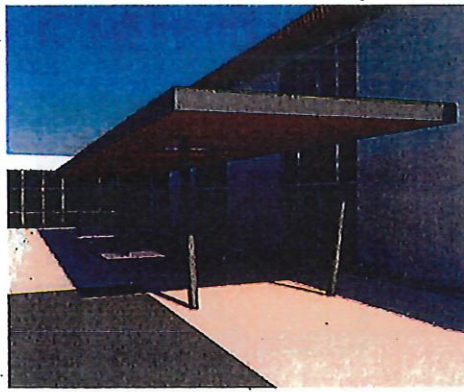


Perspektive Ecke Pavillon mit Blick zu Aulac

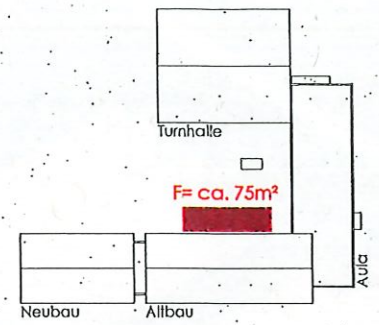


Lageplan M 1:1000

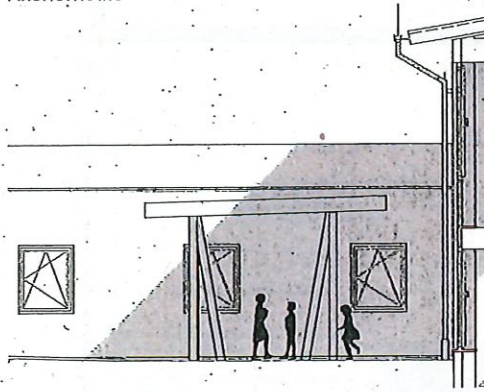

Ansicht West M 1:100

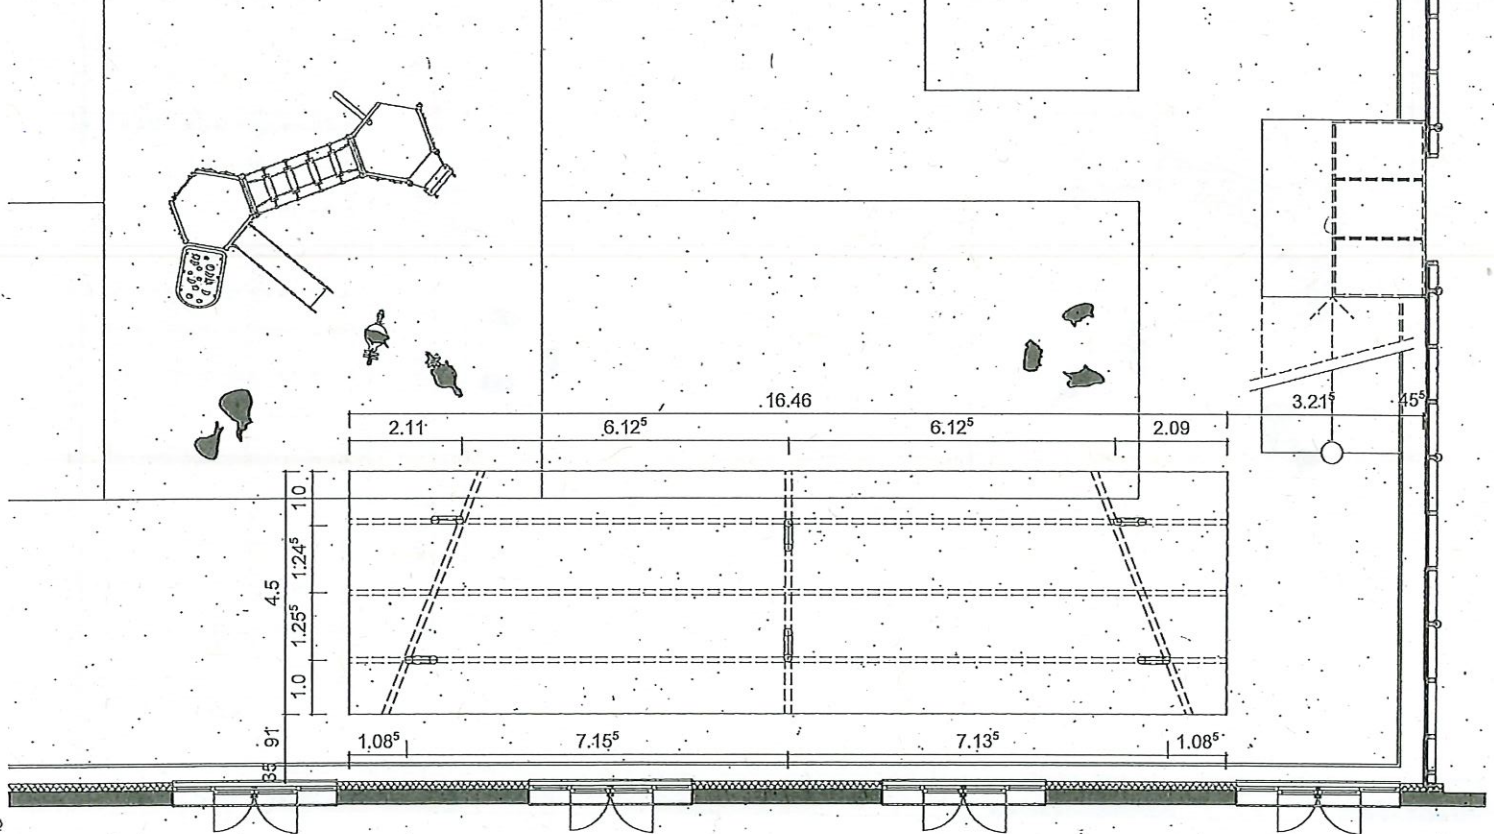


Grundriss M 1:100

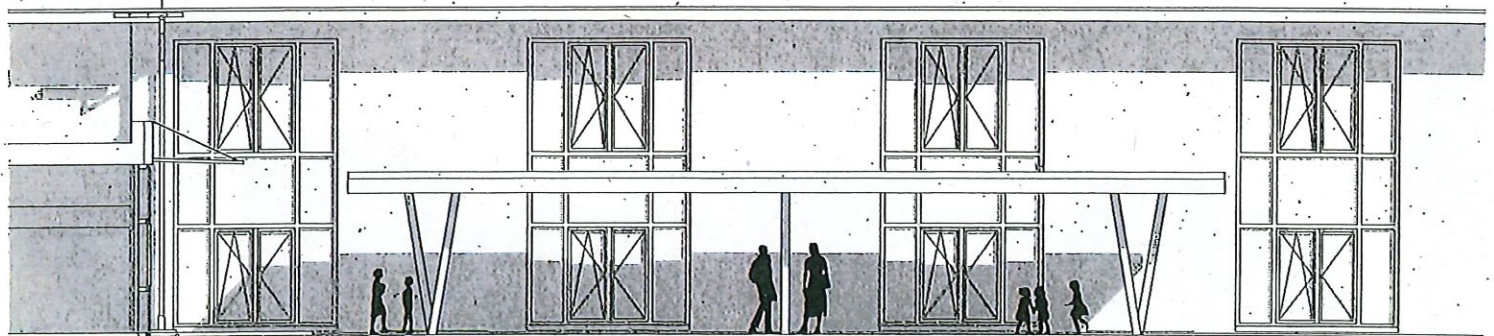


Ansicht Nord M 1:100




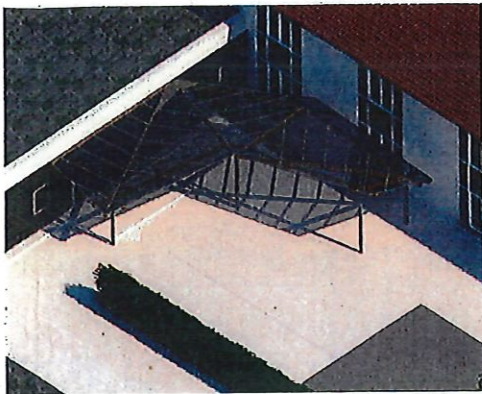


Axonometrie

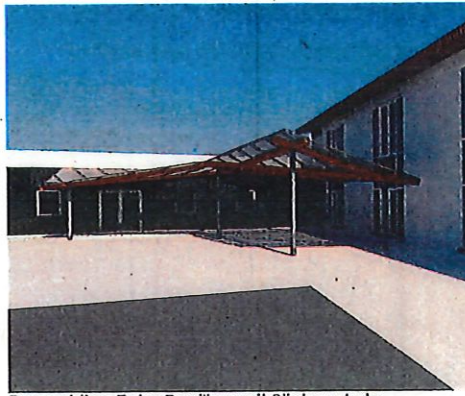



Perspektive Ecke Pavillon mit Blick zu Aula

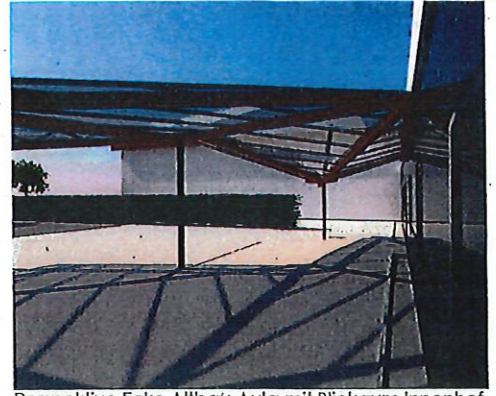


Perspektive Ecke Altbau-Aula mit Blick zum Innenhof

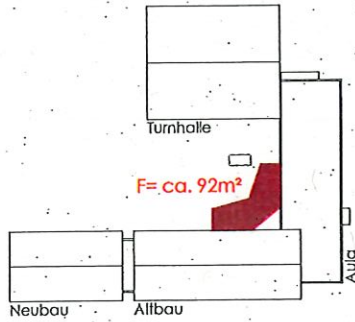


Lageplan M 1:1000

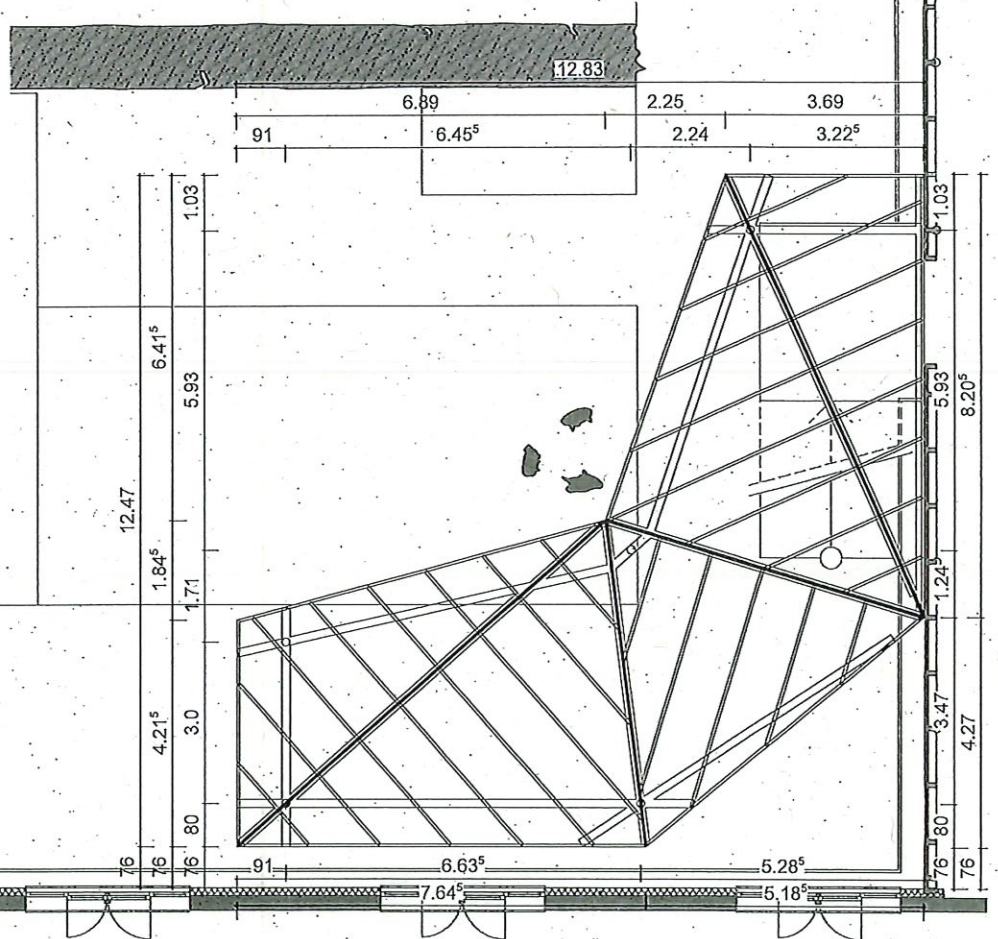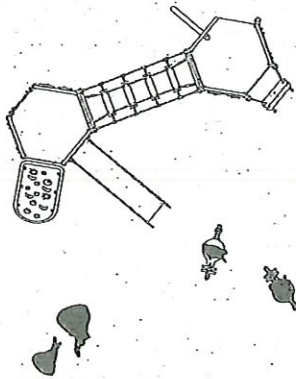

Grundriss M 1:100

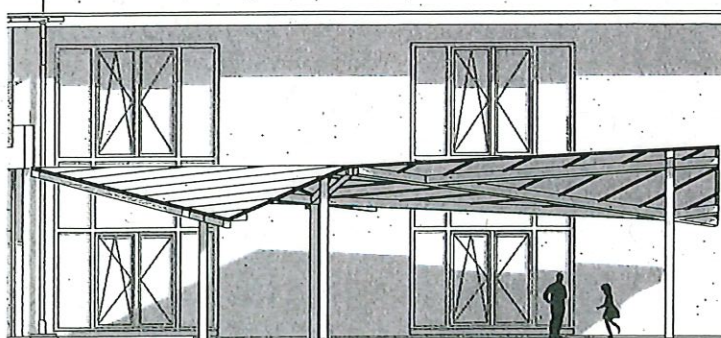

Ansicht Nord M 1:100

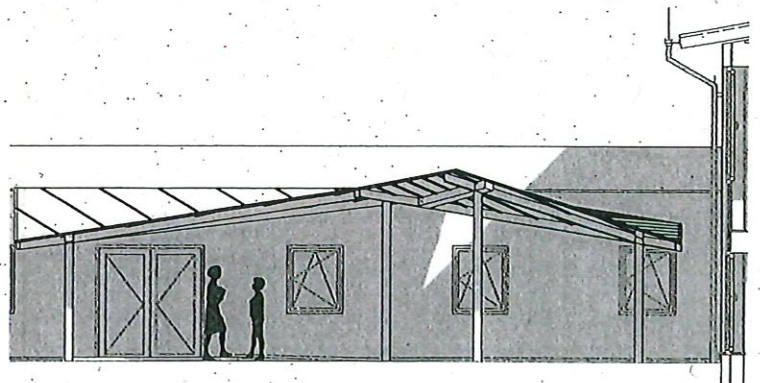

Ansicht West M 1:100