




Ansicht Ost - Martin-Luther-Straße

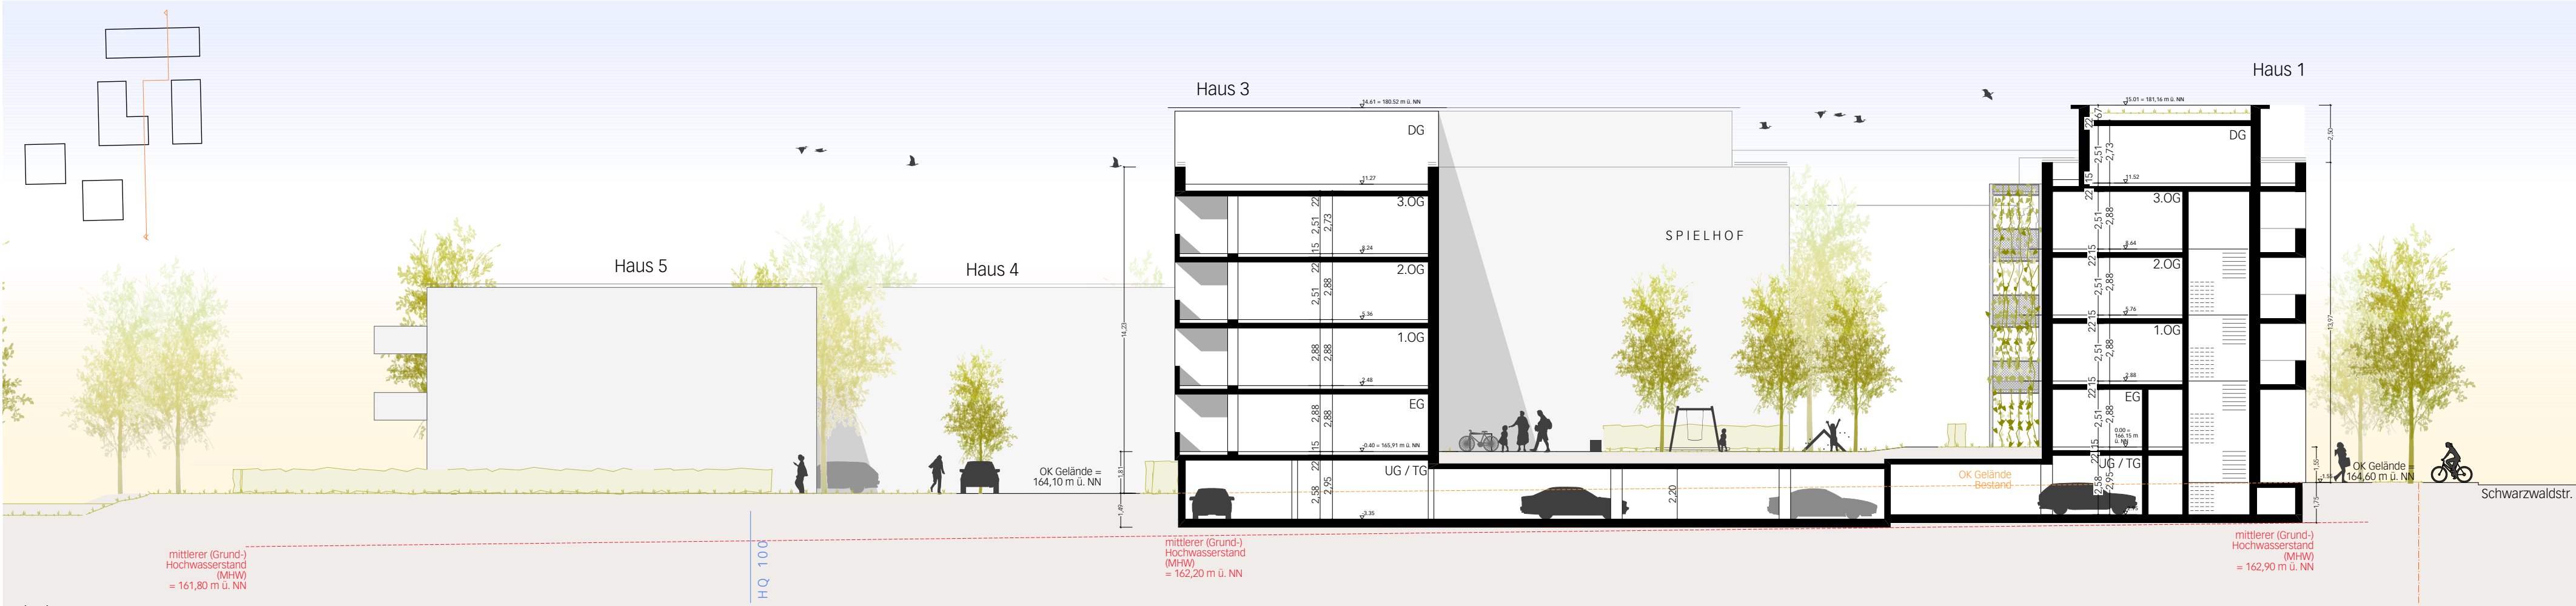

Schnitt A

VORENTWURF	Titel		Plan		V4 - Ansichten Ost und Schnitt A	Maßstab	1:200
	Projekt-Nr.	2117					
	Bauvorhaben		Architekt	Bauherr			
	Martin-Luther-Straße, Lahr		MBPK Architekten und Stadtplaner mbpk-architekten.de Besler Straße 11, 79100 Freiburg Potsdamer Straße 91, 10785 Berlin	bpd bouwfonds immobilienentwicklung Paula-Modersohn-Platz 9 79100 Freiburg			
					Plan-Nr	VE_AN_SN	
					Datum		03.06.2026