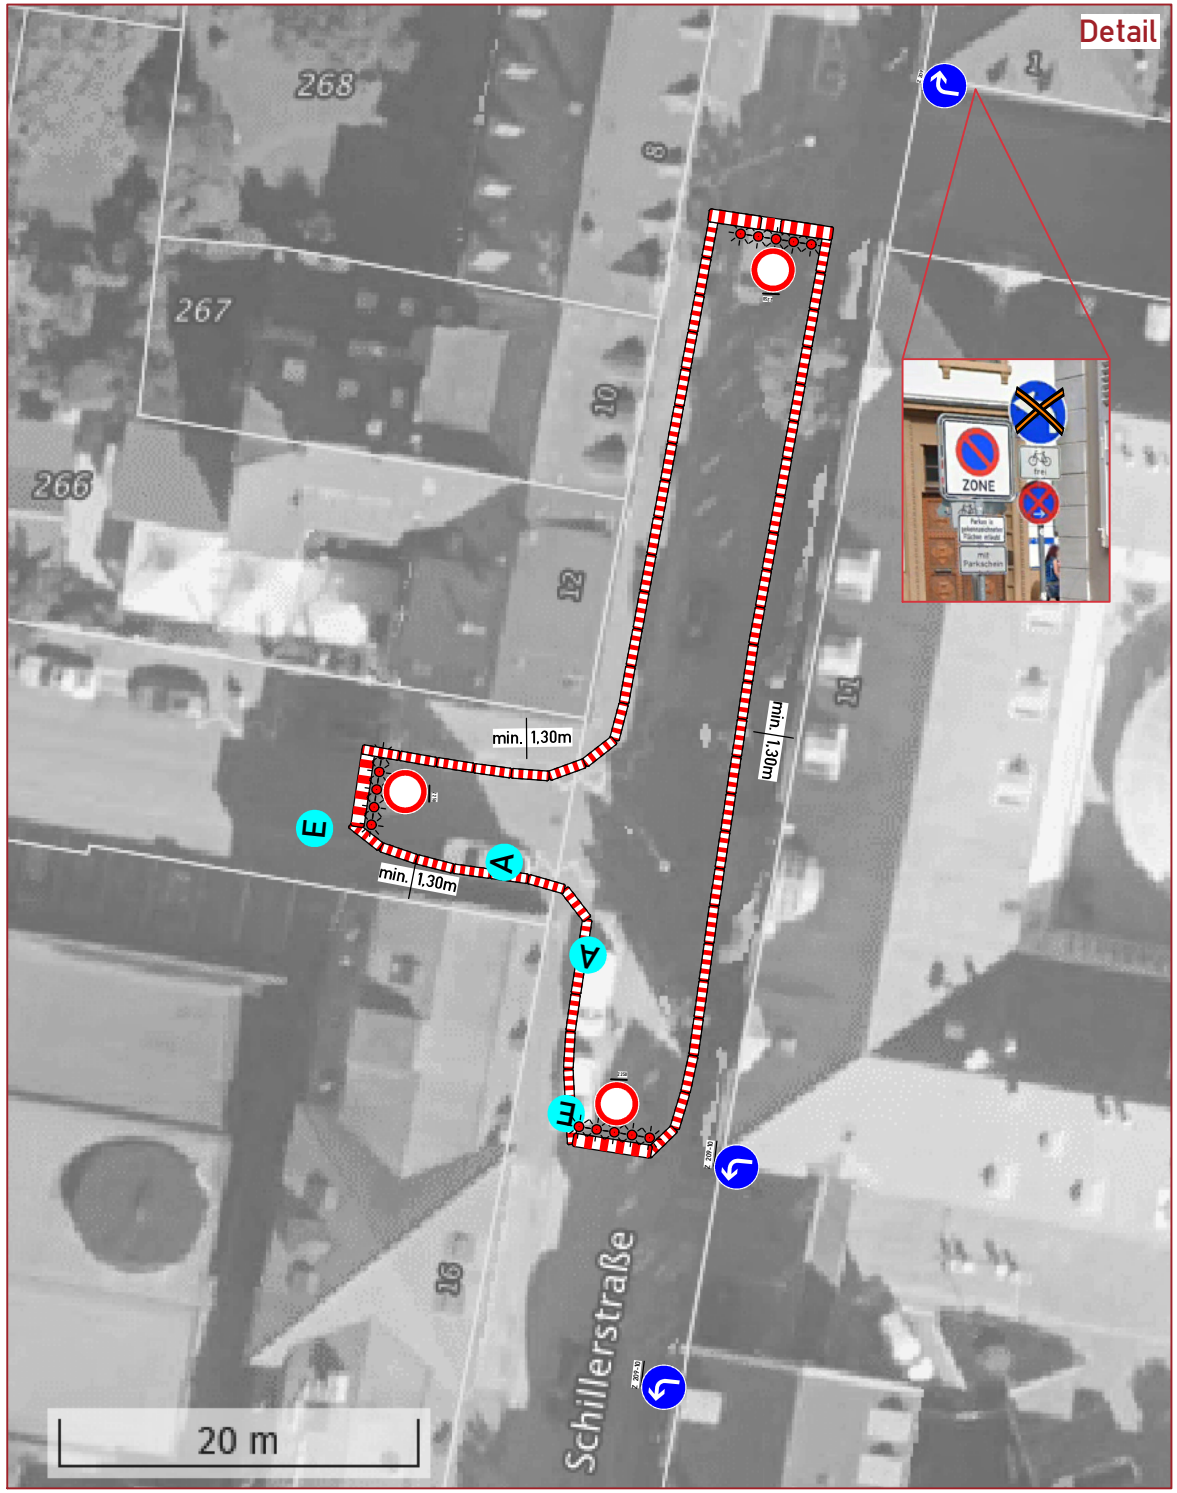

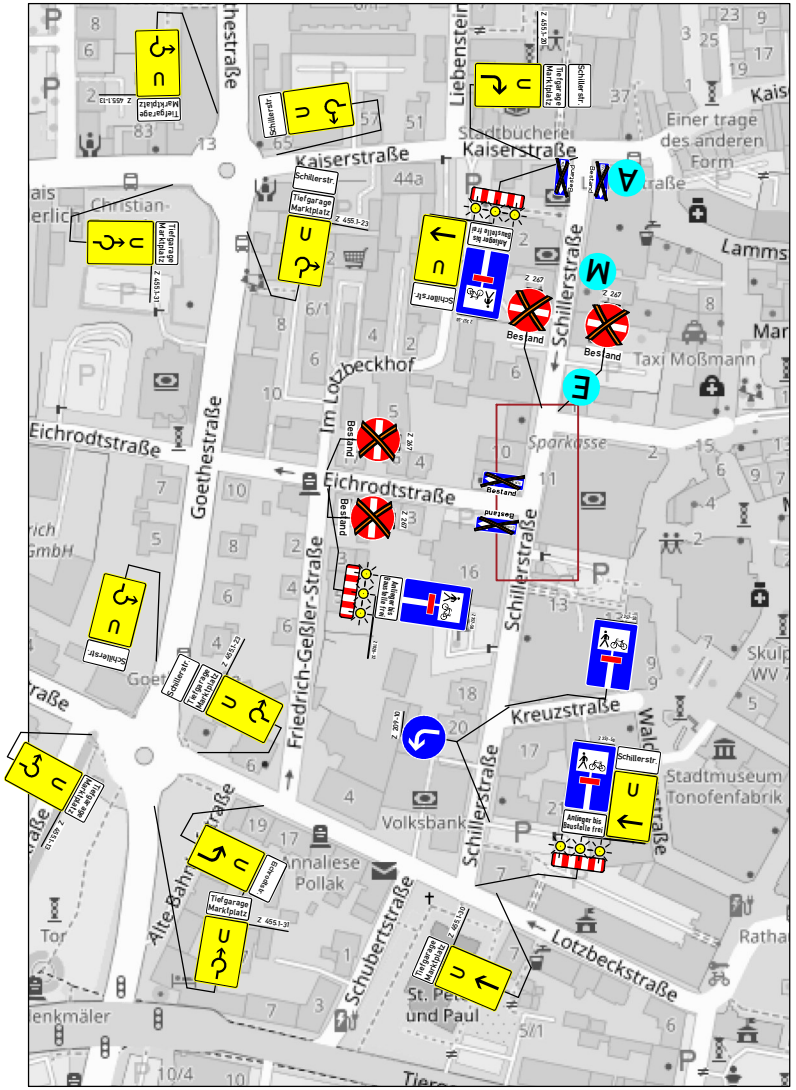

Haltverbote mind. 96 Std. vorher aufstellen

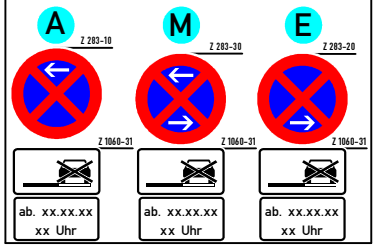

genauer Standort der Verkehrszeichen vor Ort festlegen

N

Projekt Nr.:	Plan Nr.: 1
Auftraggeber:	badenovaWÄRMEPLUS GmbH
Baumaßnahme:	Lahr, Schillerstraße
Baubeginn:	Bauende:

BA4.1

STUBANUS Verkehrssicherung

23.01.2026 13:41:07 N:\Geschäftbadenova,Lahr,Schillerstraße1.tcd