
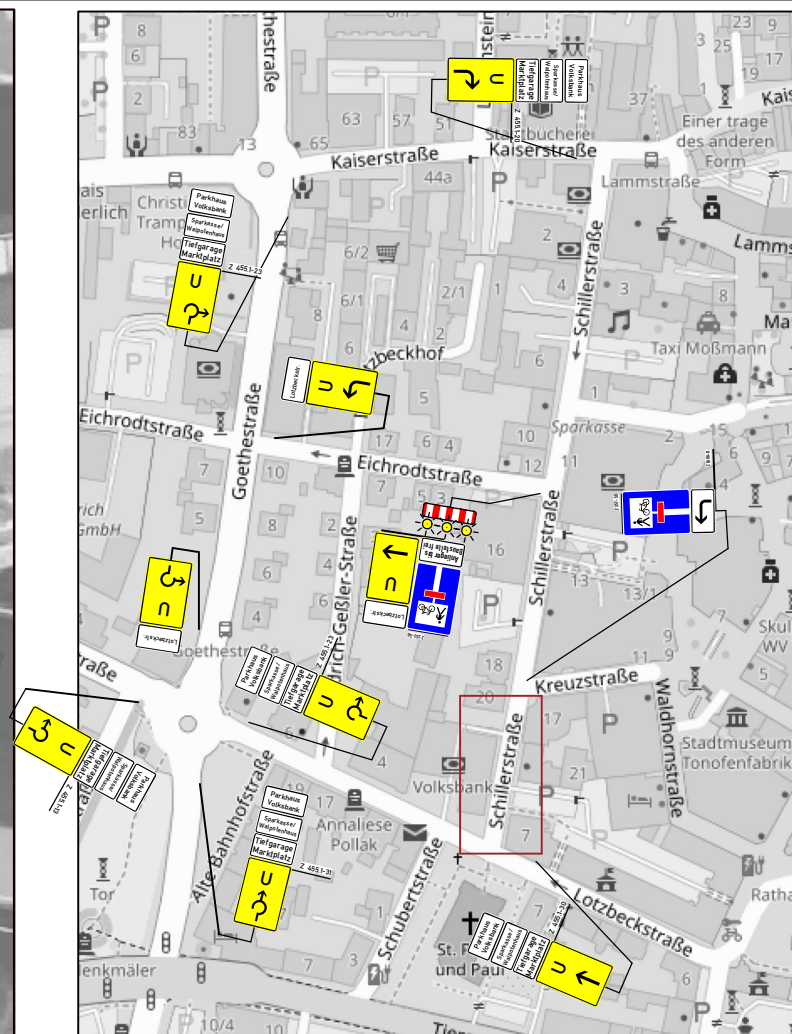


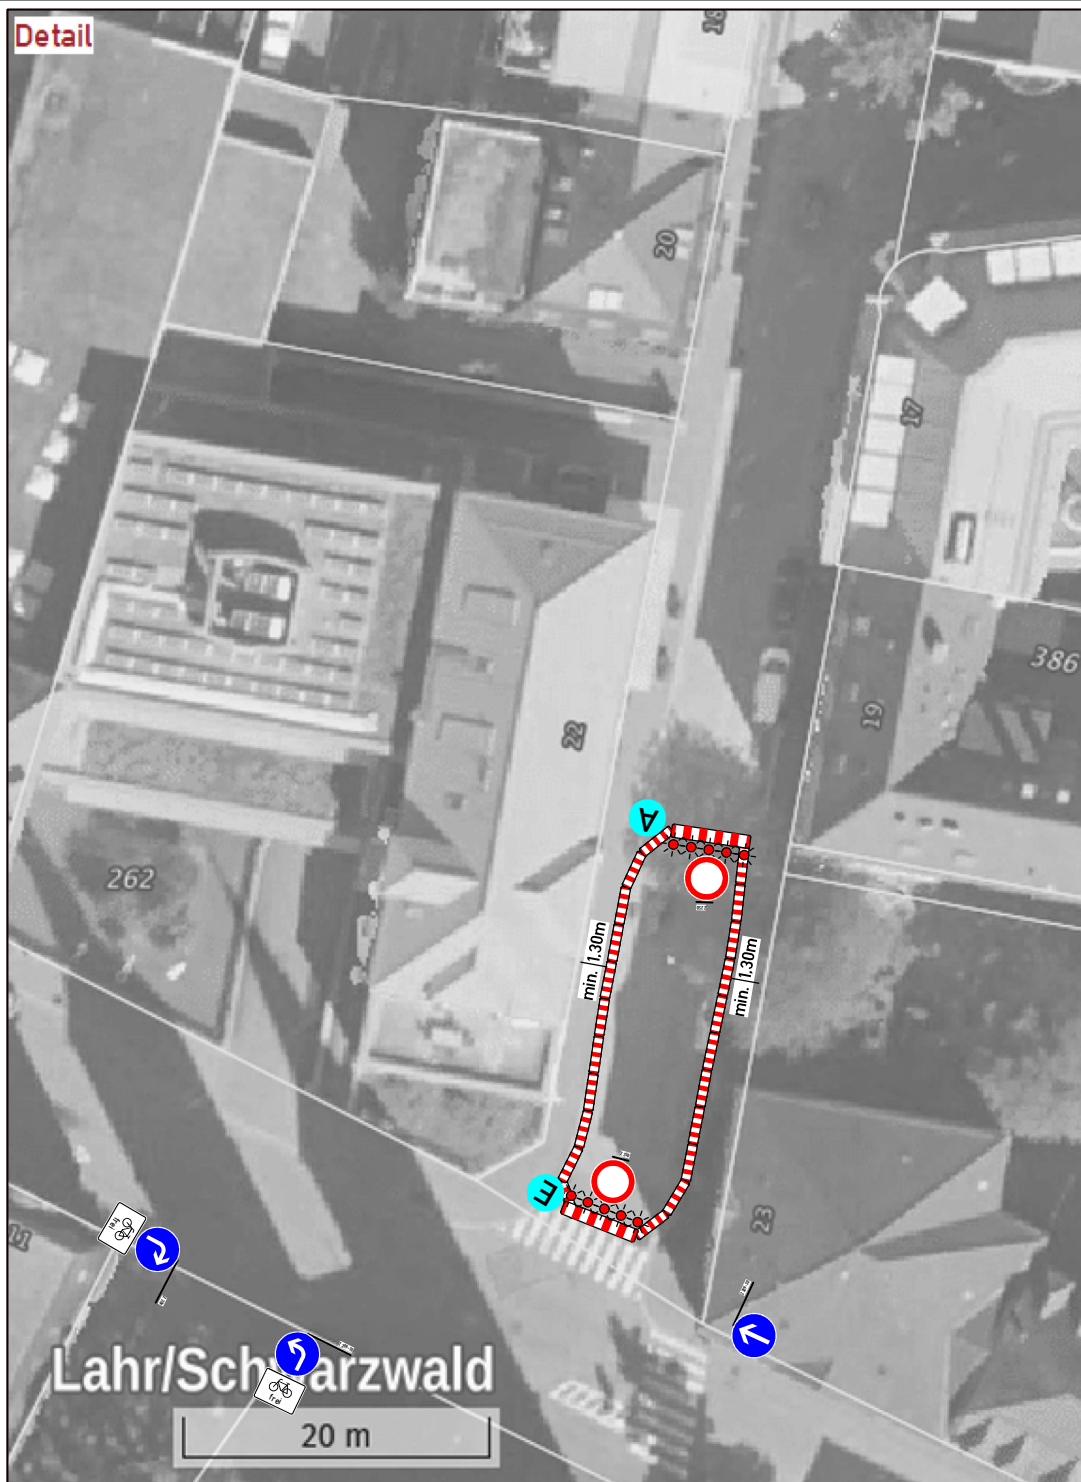

**Haltverbote
mind. 96 Std.
vorher aufstellen**

A	M	E
Z 283-10	Z 283-30	Z 283-20
Z 1046-31	Z 1046-31	Z 1046-31
ab. xx.xx.xx xx Uhr	ab. xx.xx.xx xx Uhr	ab. xx.xx.xx xx Uhr

**genauer Standort
der Verkehrszeichen
vor Ort festlegen**

Projekt Nr.: Plan Nr.: 4

Auftraggeber: badenovaWÄRMEPLUS GmbH

Baumaßnahme: Lahr,
Schillerstraße

Baubeginn: Bauende:

BA4.4 **STUBANUS**
Verkehrssicherung