


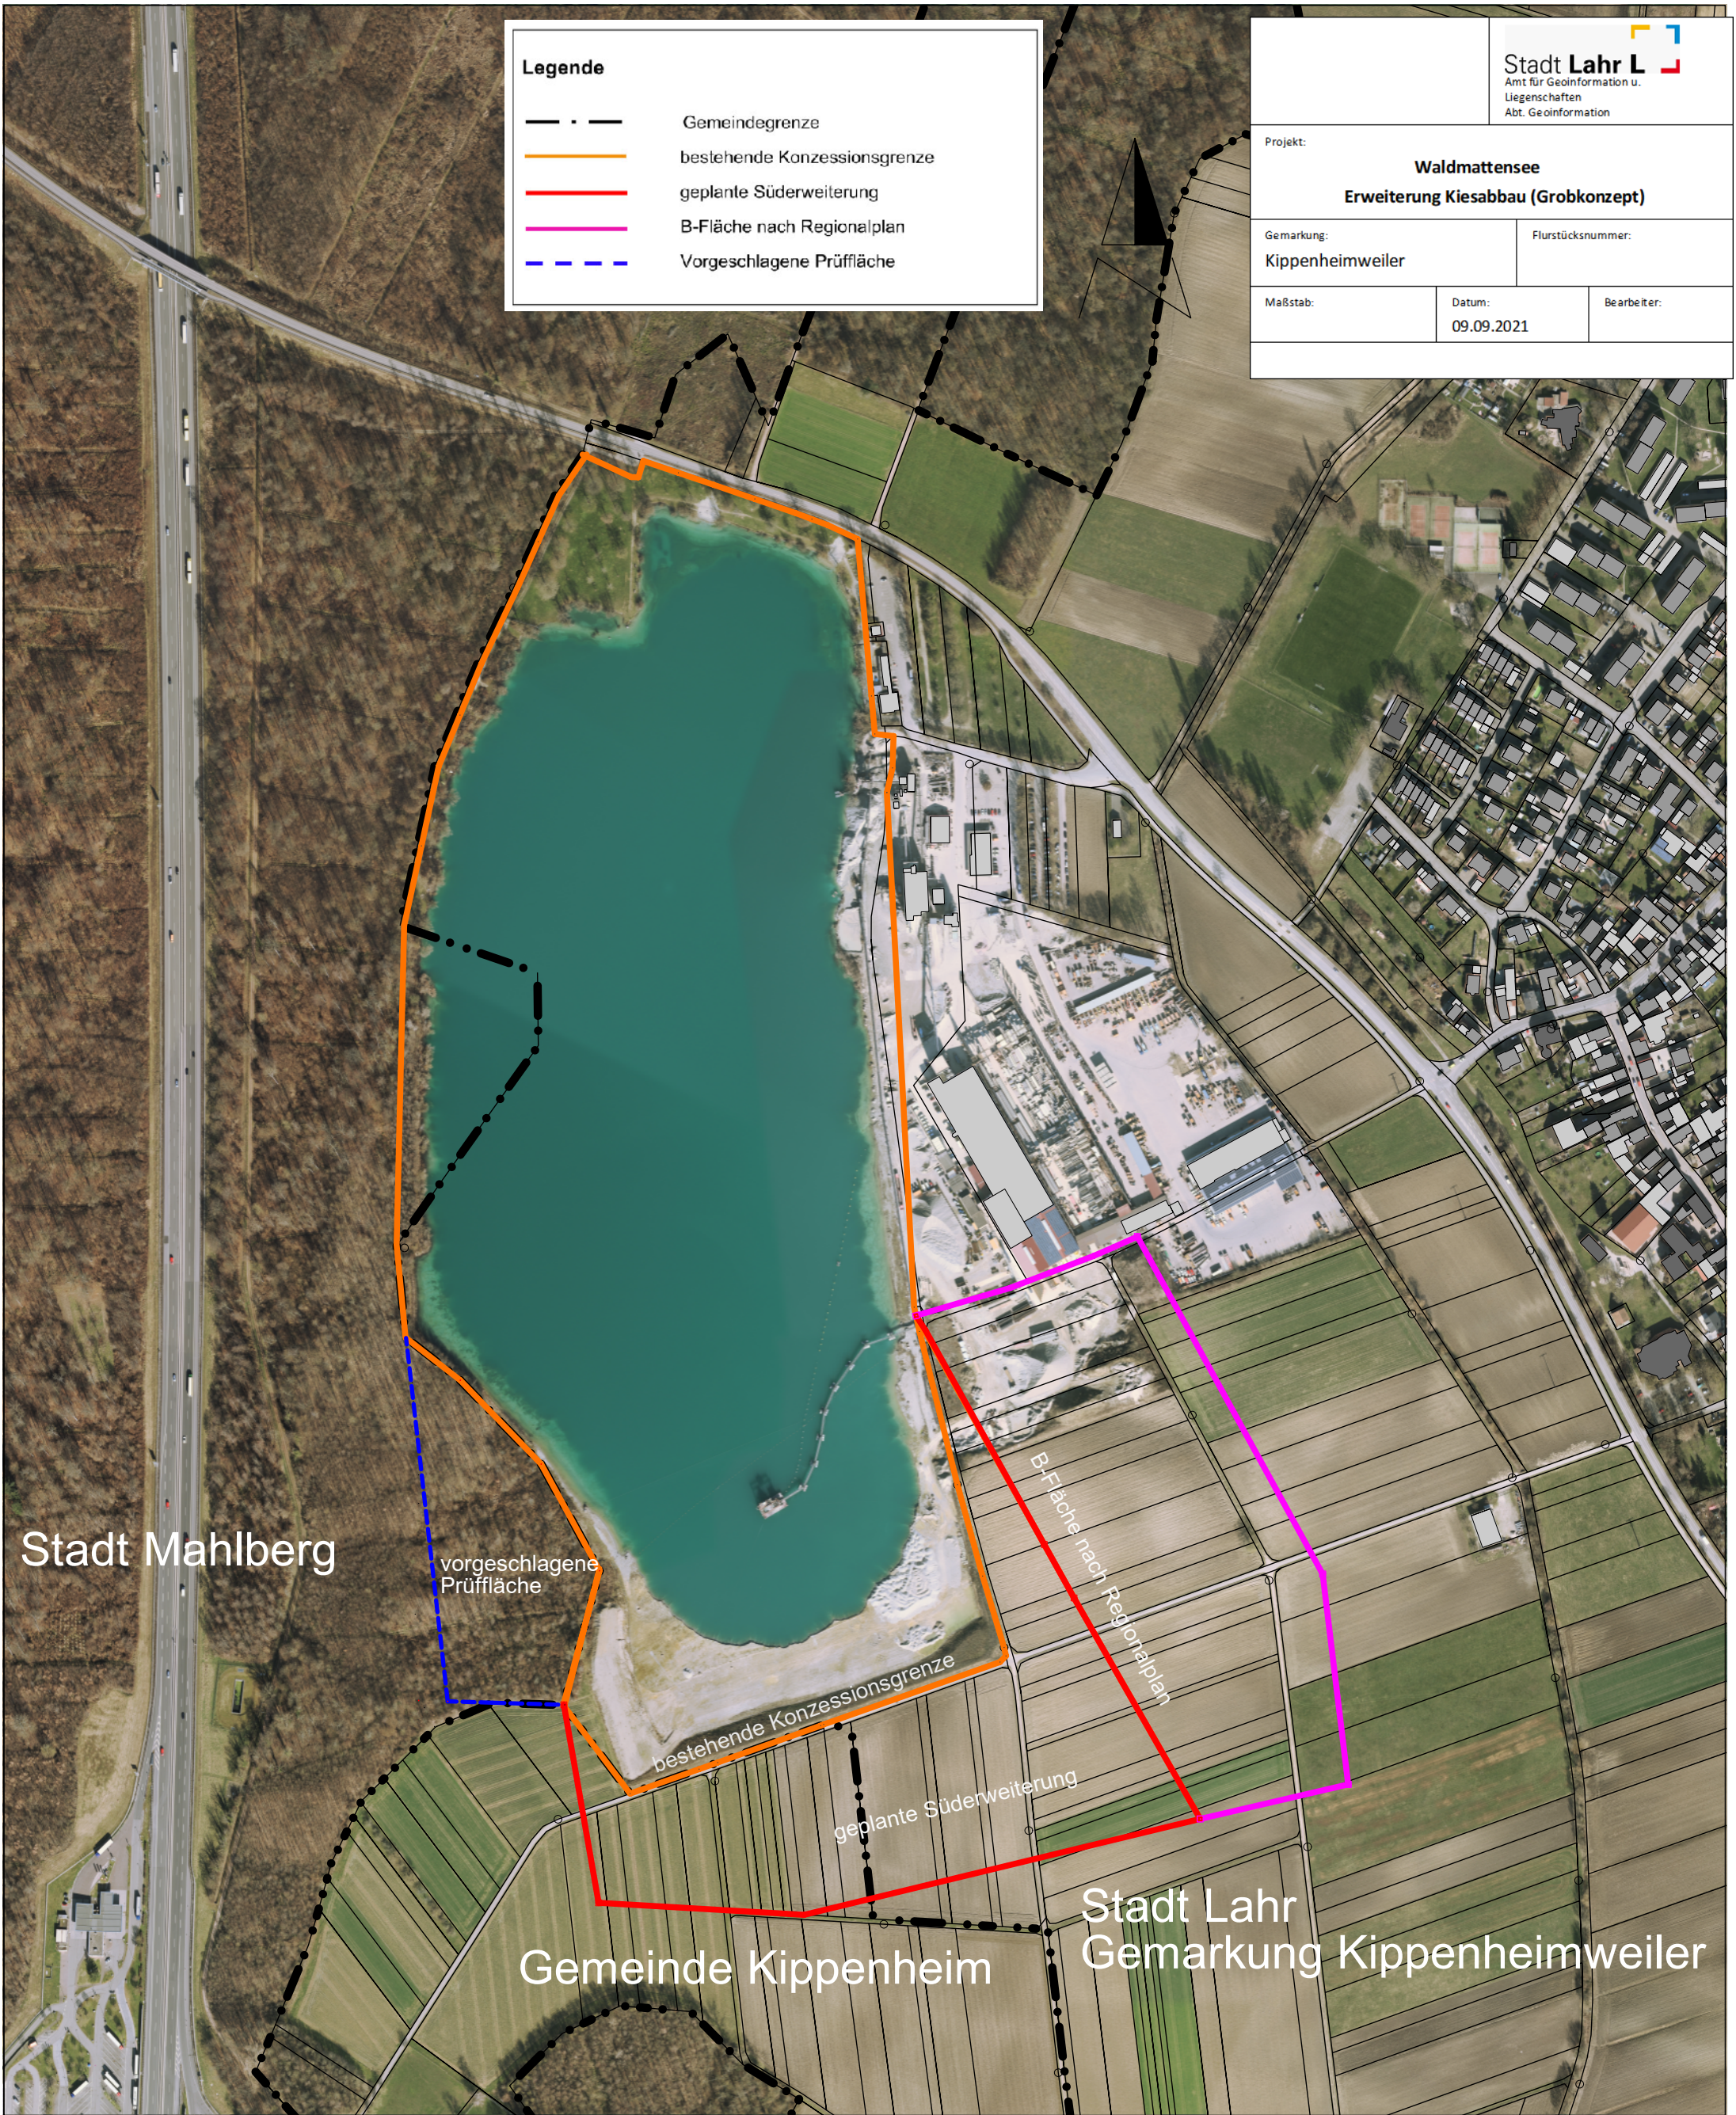

Legende

- · — Gemeindegrenze
- bestehende Konzessionsgrenze
- geplante Süderweiterung
- B-Fläche nach Regionalplan
- - - vorgeschlagene Prüffläche

Projekt:		Waldmattensee Erweiterung Kiesabbau (Grobkonzept)	
Gemarkung:		Flurstücksnummer:	
Kippenheimweiler			
Maßstab:	Datum:	Bearbeiter:	
	09.09.2021		