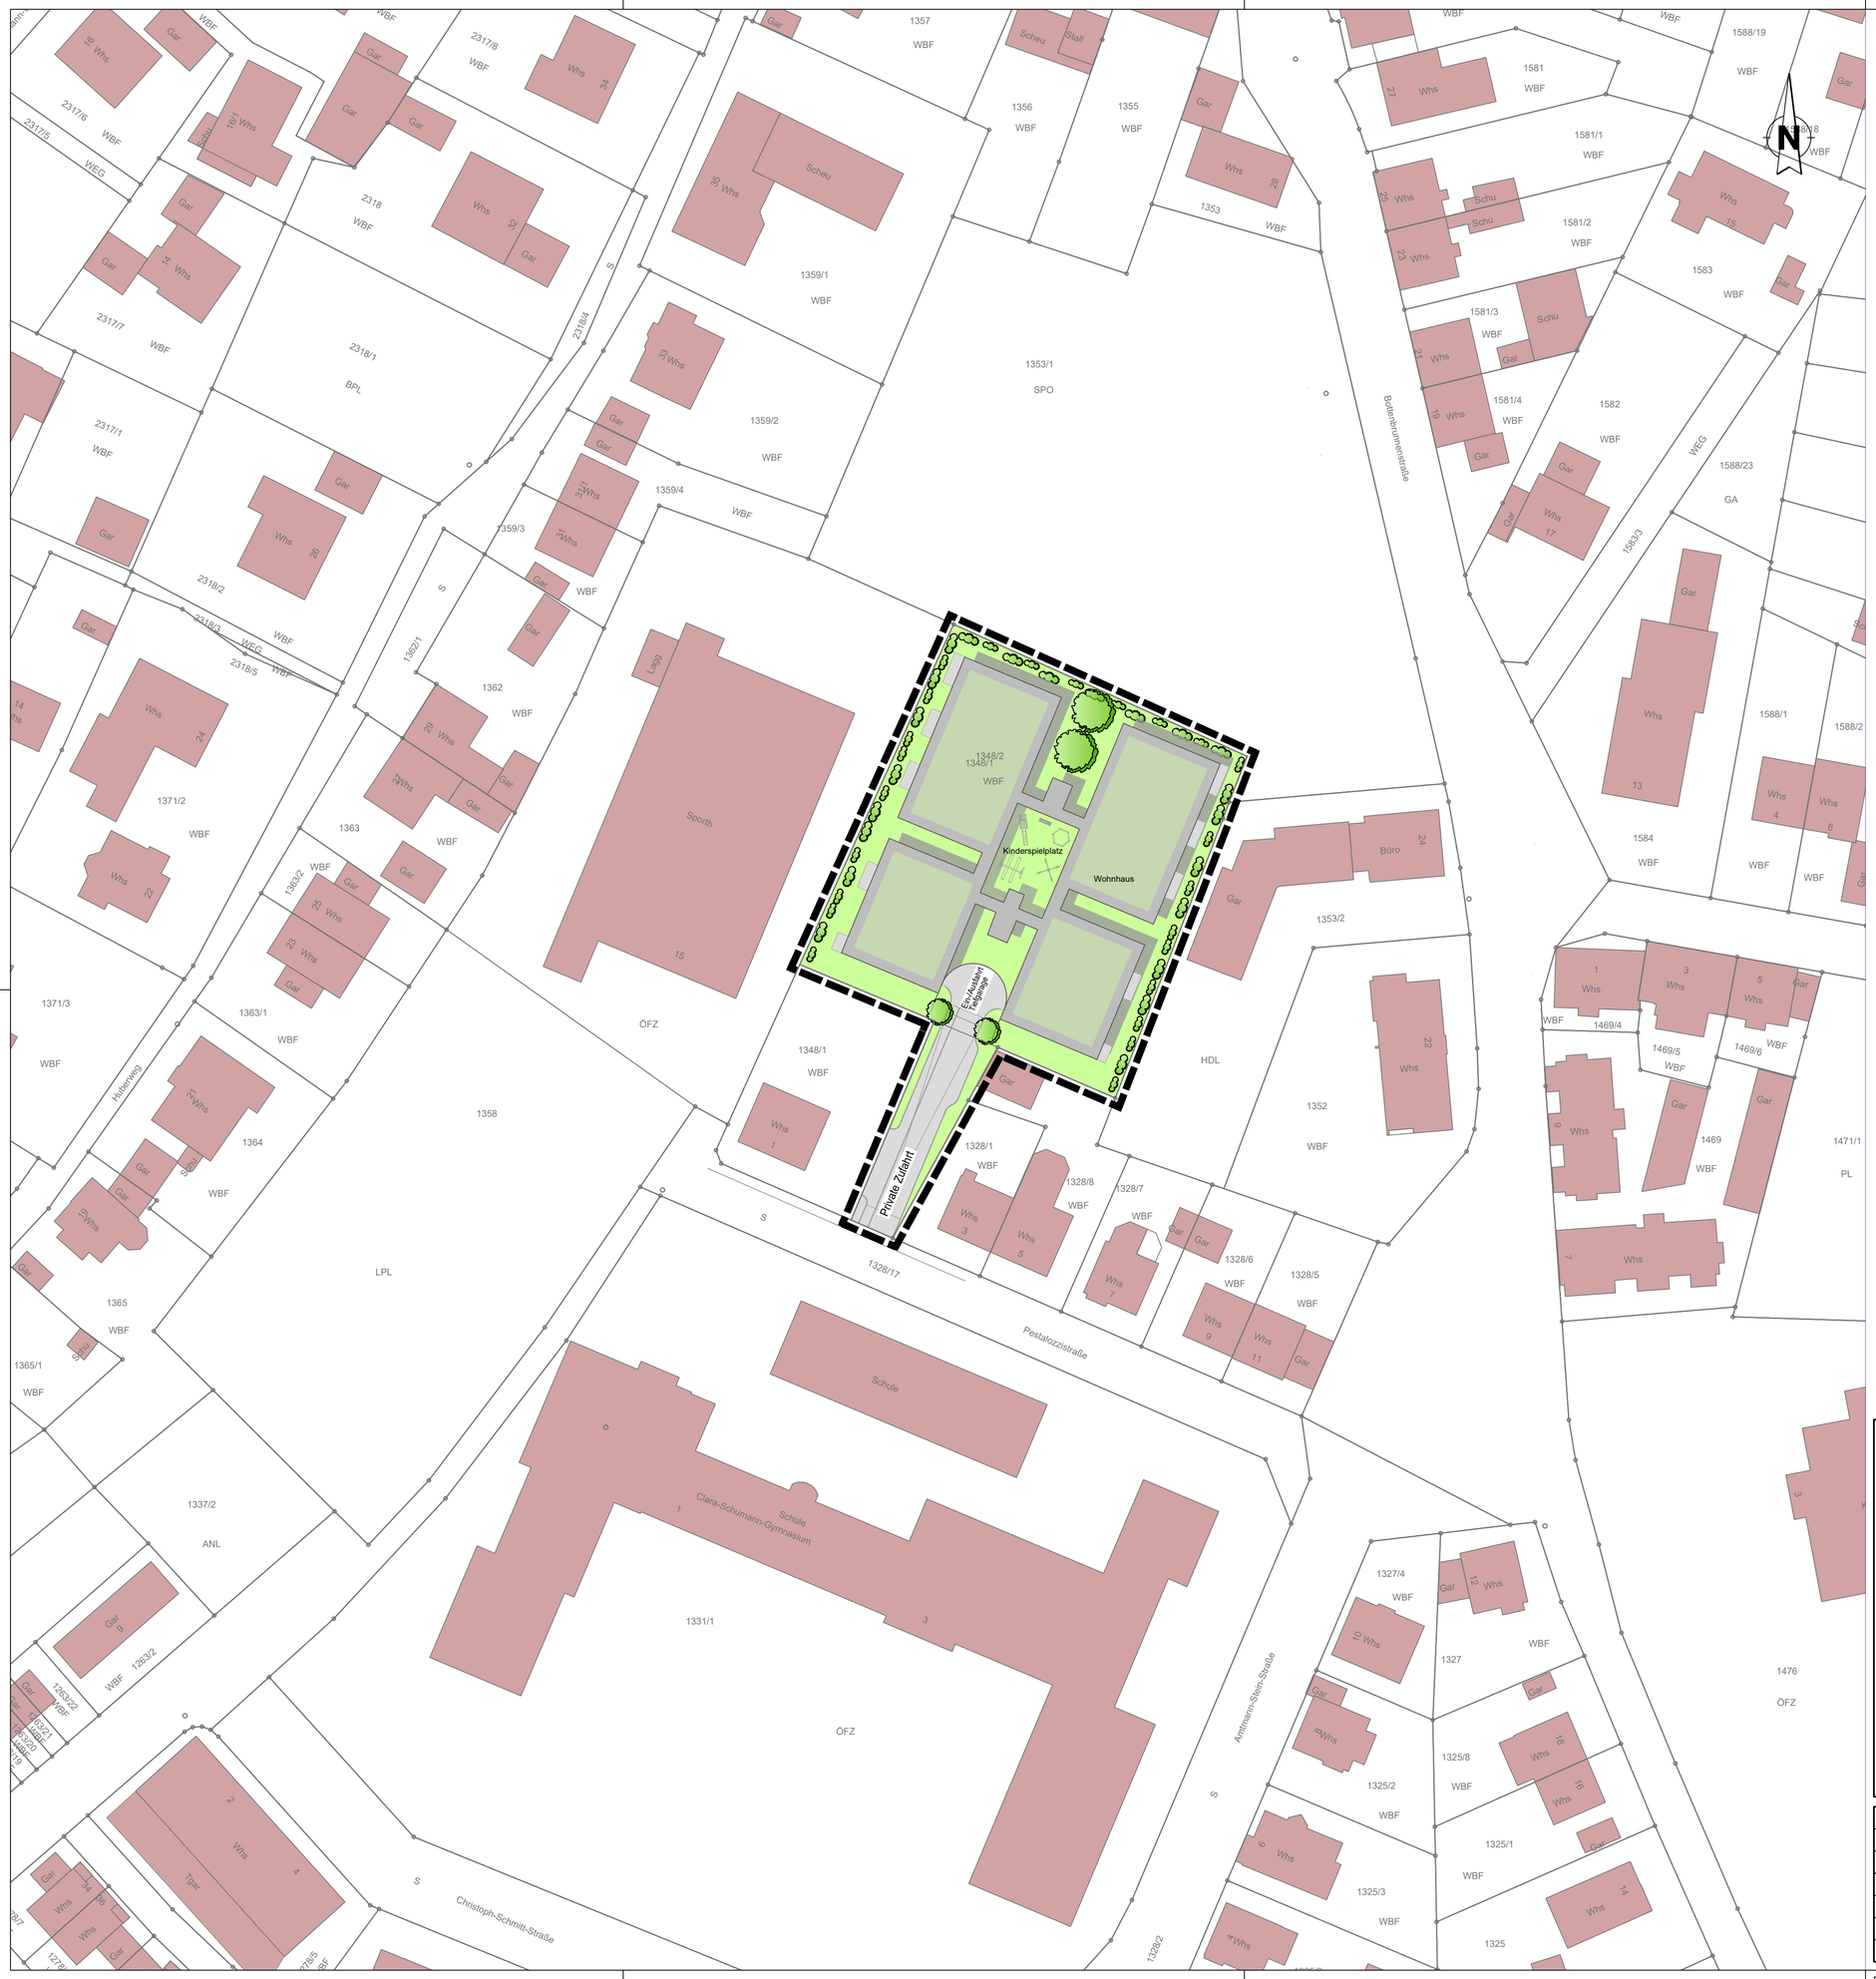

Planunterlage:

- Whs 115 — vorhandenes Hauptgebäude
- Gar Schu — vorhandenes Nebengebäude
- 470 — Flurstücksnummer
- Flurstücksgrenze

Stand: 23.07.2026

Stadt Lahr

Ortenaukreis

Bebauungsplan
BOTTENBRUNNEN, 4. Änderung

Gestaltungsplan M. 1:500

Lagesystem:	GK [X] UTM [ ]		Stand Kataster: 08/2025
Höhensystem (HST):	130 (DHHN12) [X] 160 (DHHN92) [ ] 170 (DHHN2016) [ ]		Stand Umlegung: __/____
Bestandsvermessung:			
Projekt	2025/143	BERATUNG PLANUNG BAULEITUNG	
Bearbeiter	Kernler		
Gez.	Ludwig		
Datum			

ZINK INGENIEURE
77886 Lauf · Telefon 07841 703-0 · 77656 Offenburg · Telefon 0781 990779-0 · 79331 Teningen · Telefon 07641 95869-0 · info@zink-ingenieure.de