


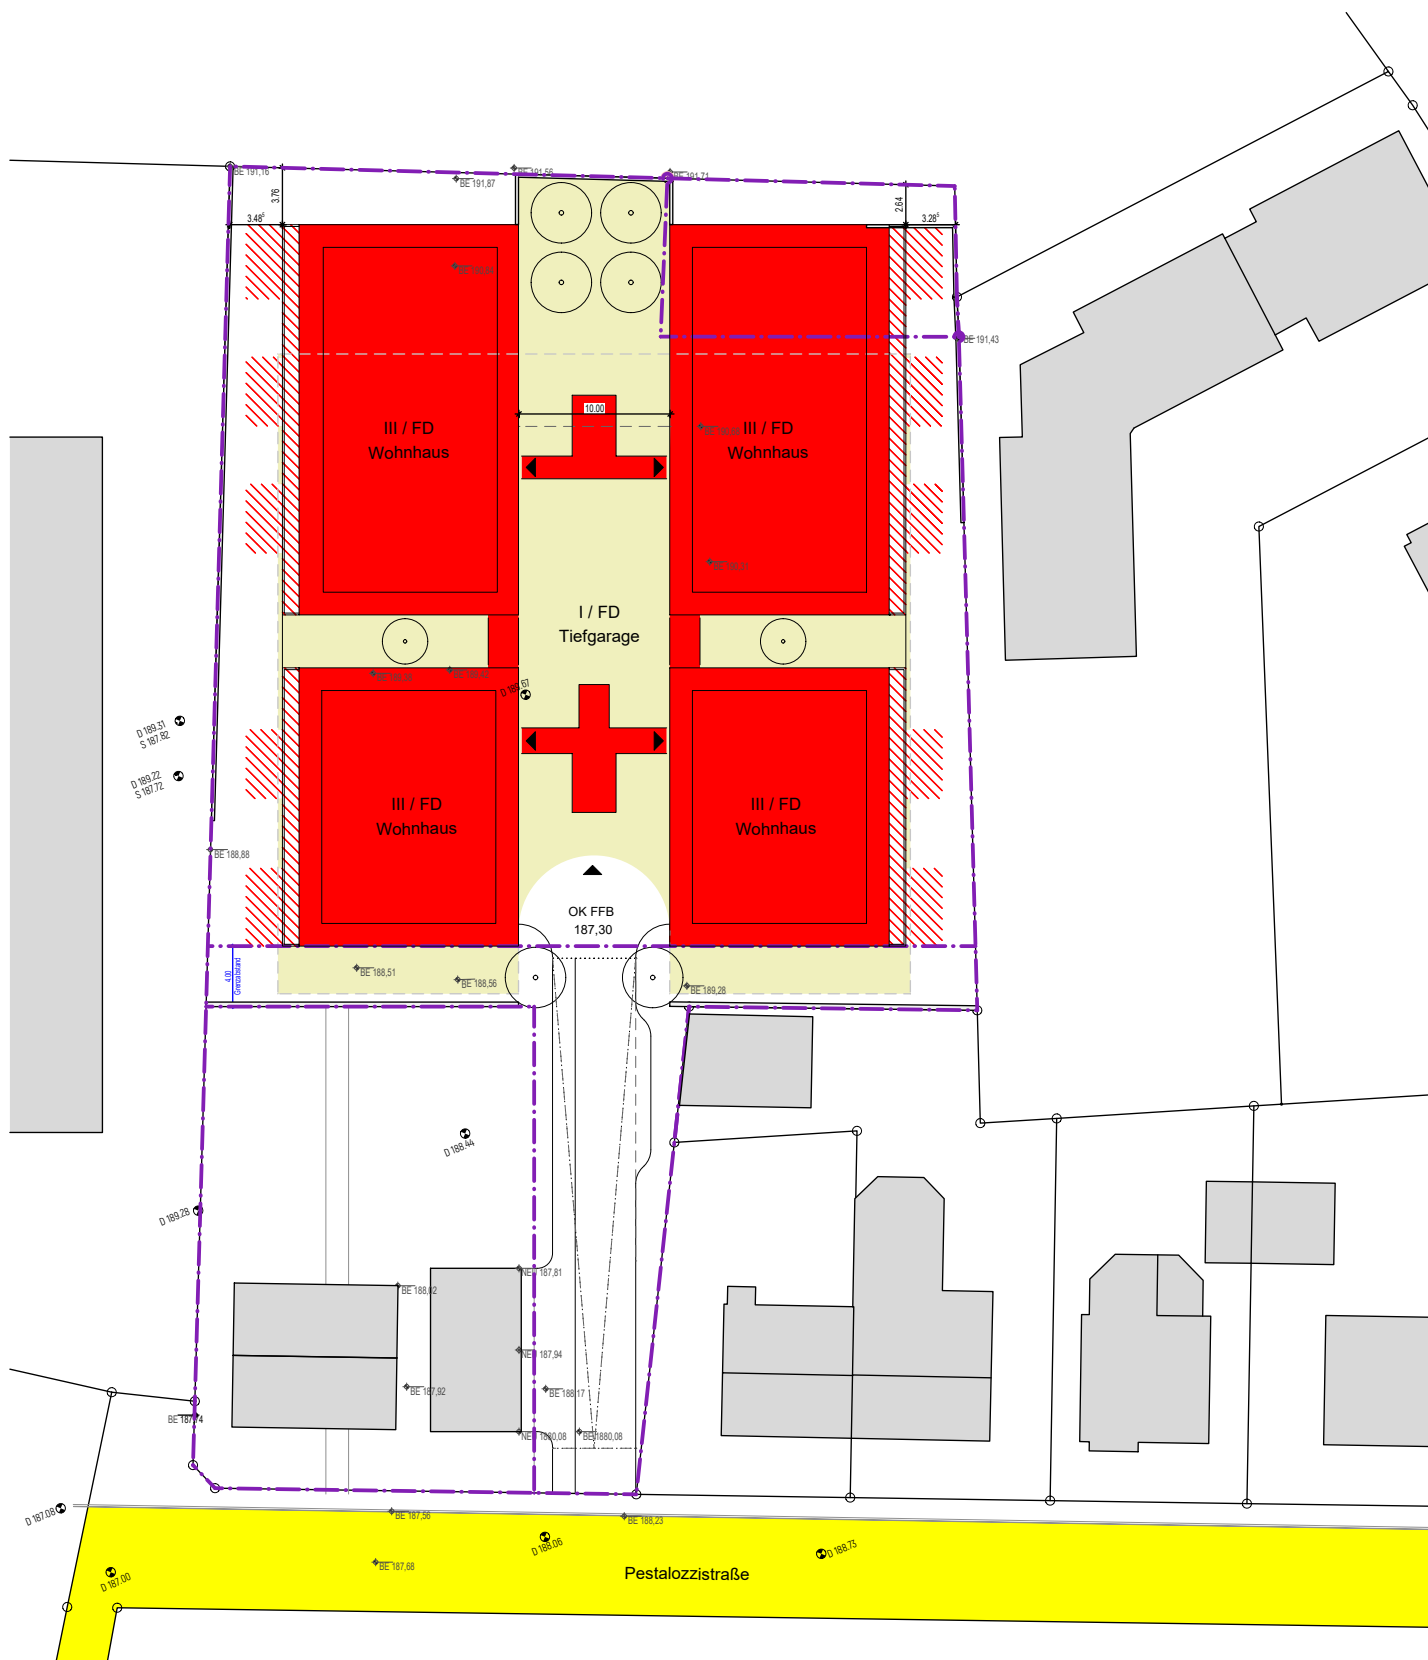

Titel:

LAGEPLAN

Bauvorhaben: Machbarkeitsstudie Wohnbebauung
Pestalozzistraße, 77933 Lahr
Flurstück-Nr. 13254

der Architekt

Bauherr: Eichner Baugesellschaft mbH
Offenburger Straße 20
77933 Lahr

der Bauherr