



Biotypen

Terrestrische-morphologische Biotypen

21.60Rohbodenfläche

Gehölzarme terrestrische und semiterrestrische Biotypen

33.41Fettwiese mittlerer Standorte

Gehölzbestände und Gebüsche

42.20Hecke aus nichtheimischen Straucharten

45.30Einzelbaum

Biotypen der Siedlungs- und Infrastrukturflächen

60.21völlig versiegelte Straße oder Platz

60.25Grasweg

60.60Garten

Eingriffe

Grenze Plangebiet

geplante Verkehrsflächen

geplante Grünflächen

geplante Baufenster

Stadt Lahr

Gemarkung Lahr / Sulz

Bebauungsplan

SPORT-KITA

Umweltbericht - Bestand

PLAN M 1:500

galaplan decker

Garten- und Landschaftsplanung

Am Schlipf 6


79674 Todtnauberg

www.galaplan-decker.de

Stand 26.09.2024

galaplan decker

plan

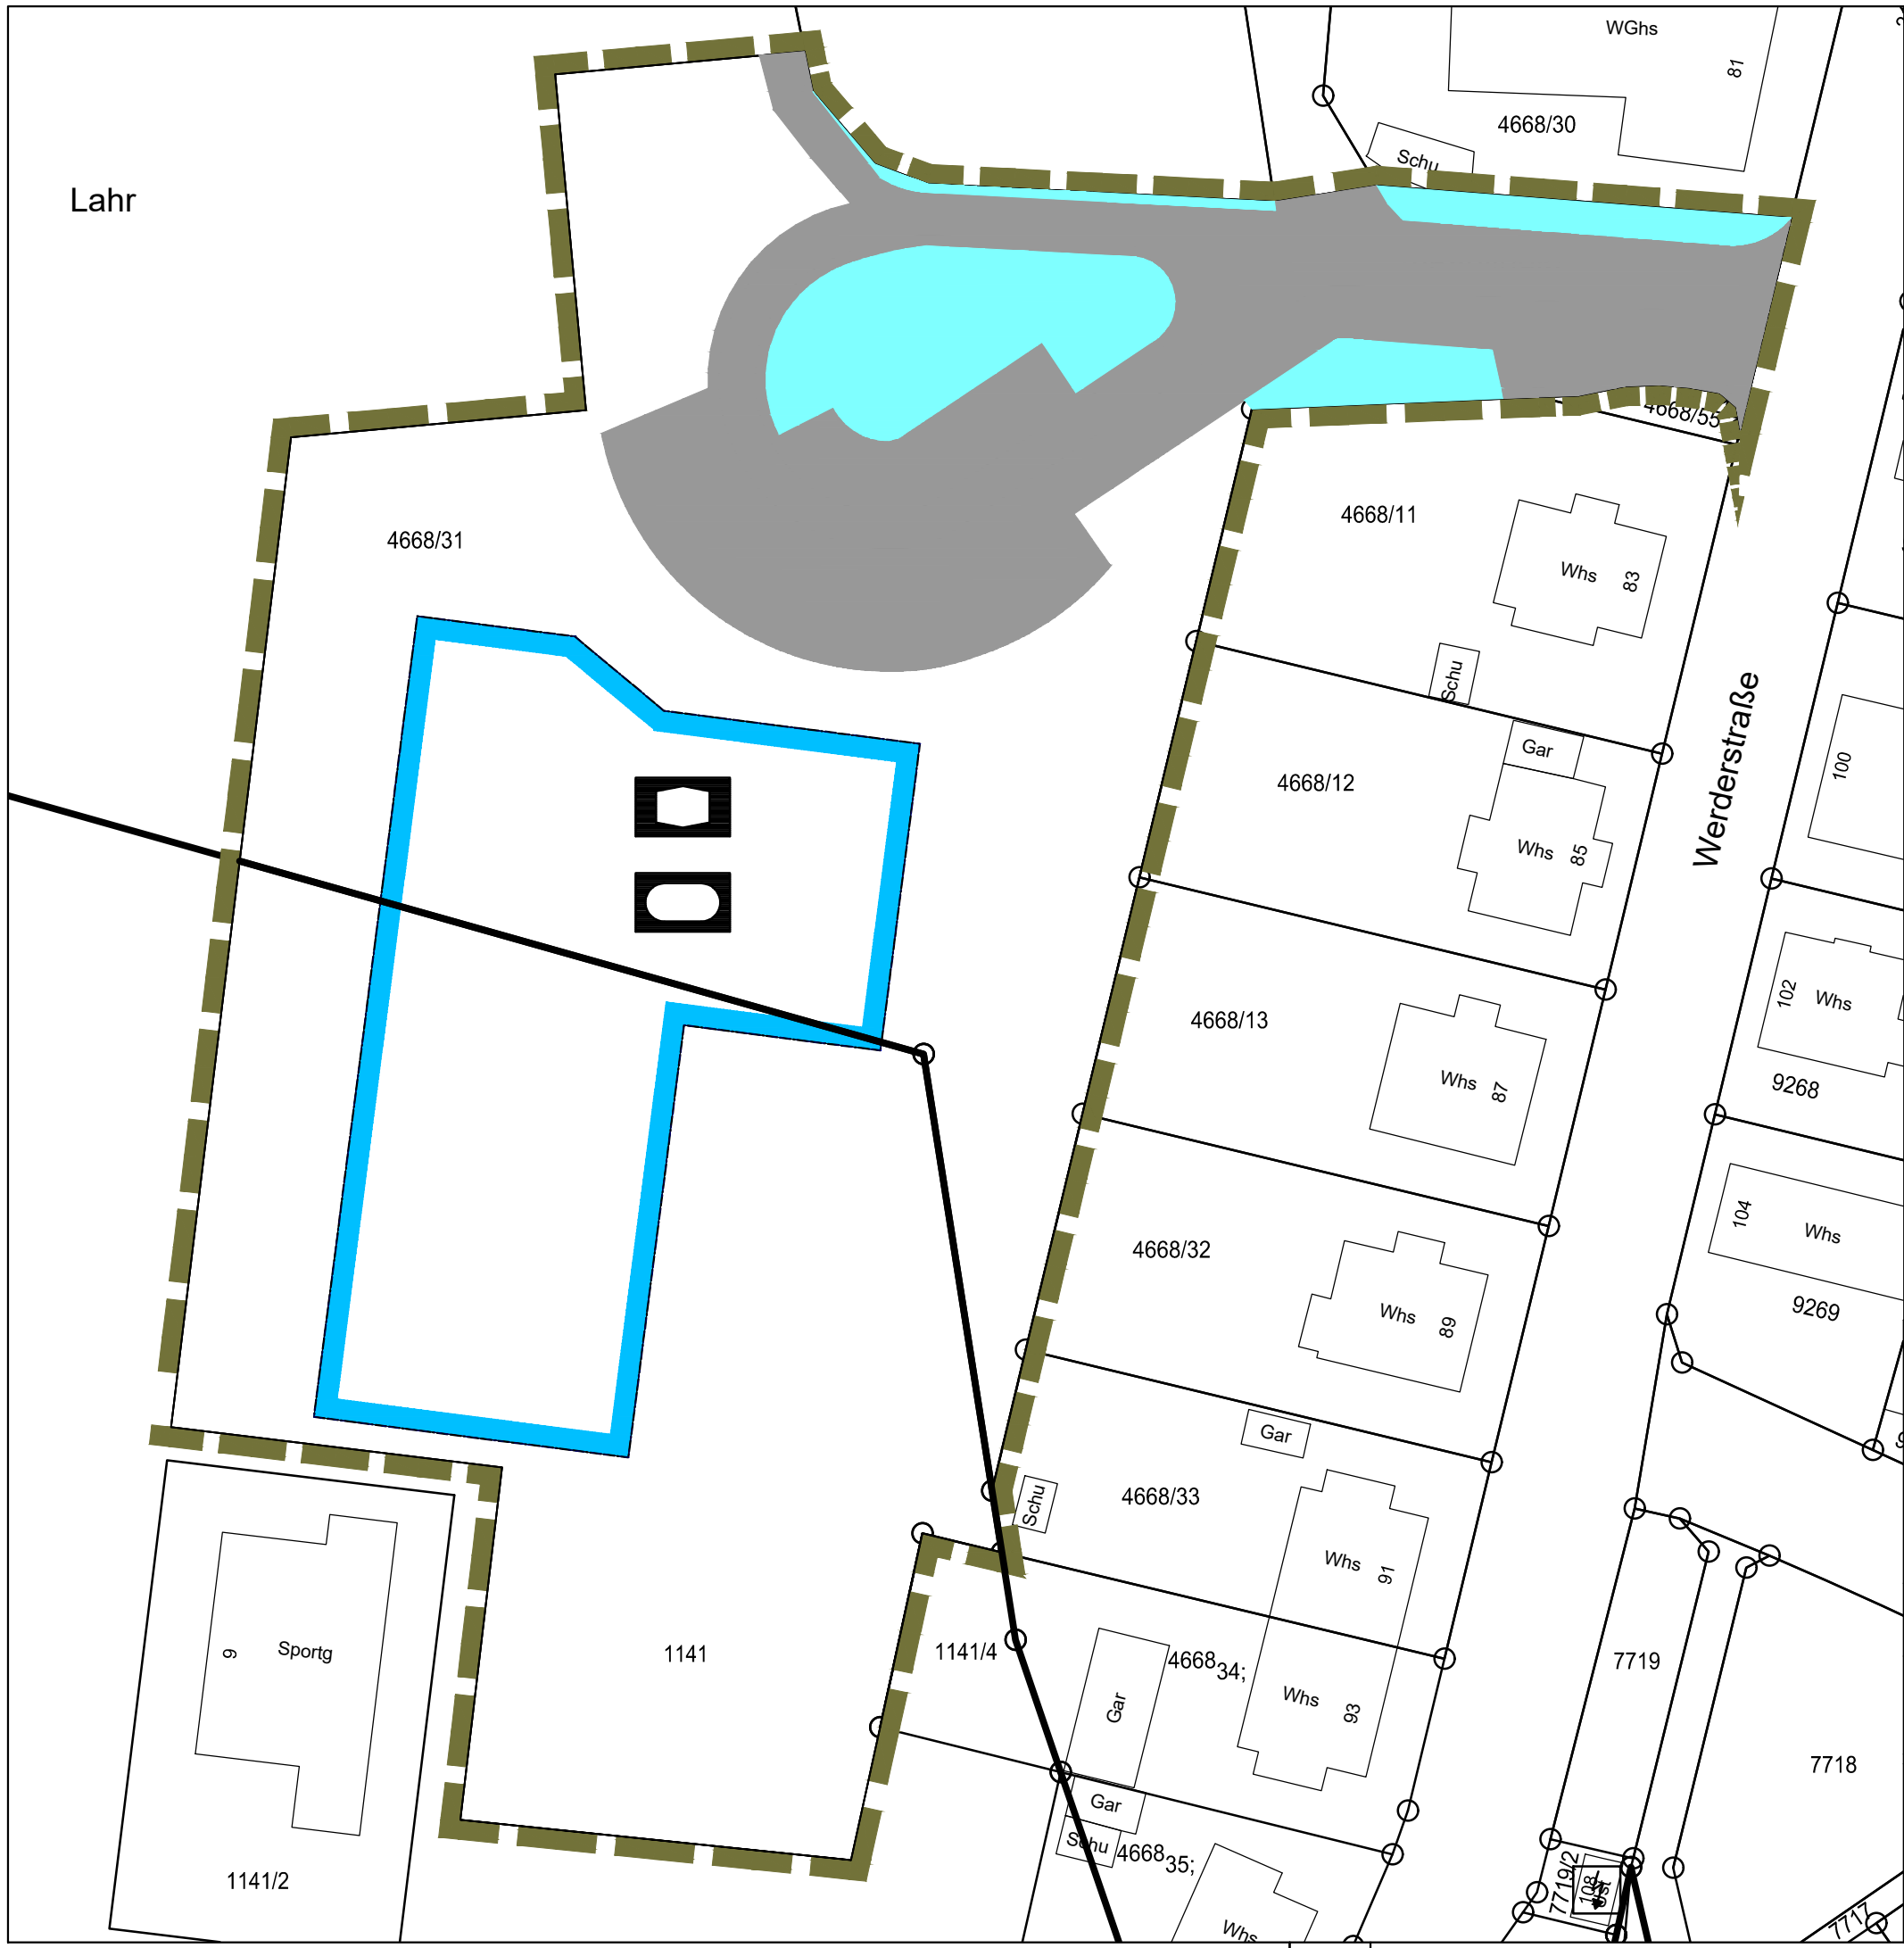

- Maßnahmen**
- Grenze Plangebiet
 - geplante Verkehrsflächen
 - geplante Grünflächen
 - geplante Baufenster

Stadt Lahr
Gemarkung Lahr / Sulz

Bebauungsplan
SPORT-KITA

Umweltbericht - Maßnahmen


PLAN M 1:500

galaplan decker
Garten- und Landschaftsplanung
Am Schlipf 6
79674 Todtnauberg
www.galaplan-decker.de

Stand 26.09.2024



externe Ausgleichsfläche auf Flst. Nr. 1141, Gemarkung Sulz M 1:1.000

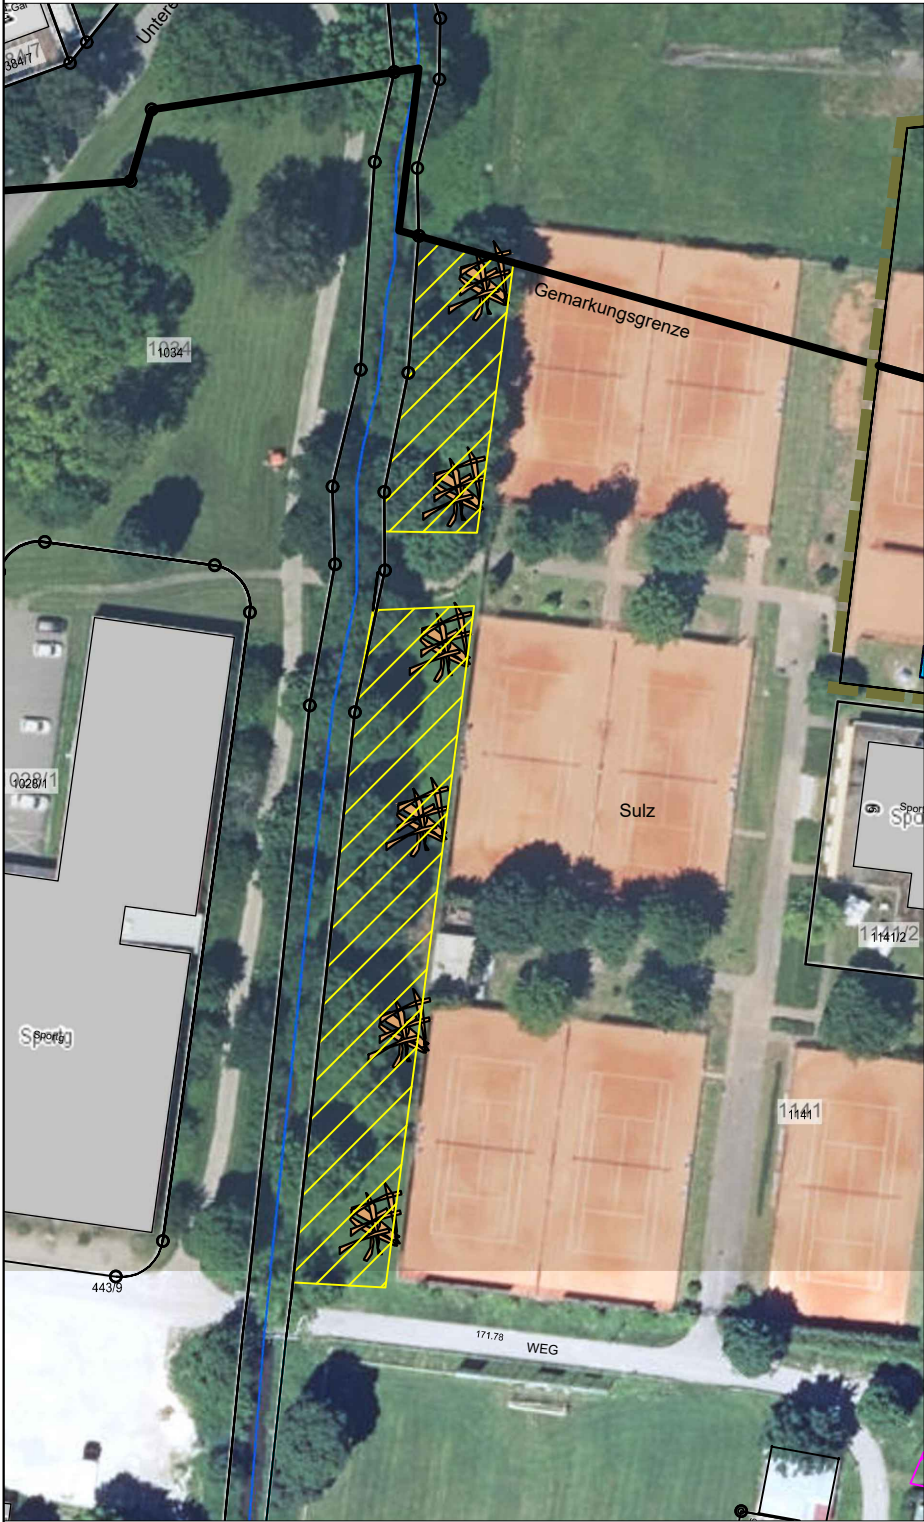

Maßnahmen Ausgleichsfläche Zauneidechsen



extensive Pflege



Anlage Totholzhaufen

externe Ausgleichsfläche auf Flst. Nr. 1141, Gemarkung Sulz M 1:500



Maßnahmen Ausgleichsfläche Mauereidechse



Rekultivierung Magerwiese mittlerer Standorte



Erhalt Einzelbäume



Pflanzung Einzelbäume



Pflanzung Feldhecke (insgesamt 200m²)




Anlage Trockenmauer (2m x 15m)



Anlage Sonderstrukturen Reptilien

Übersicht (ohne Maßstab)

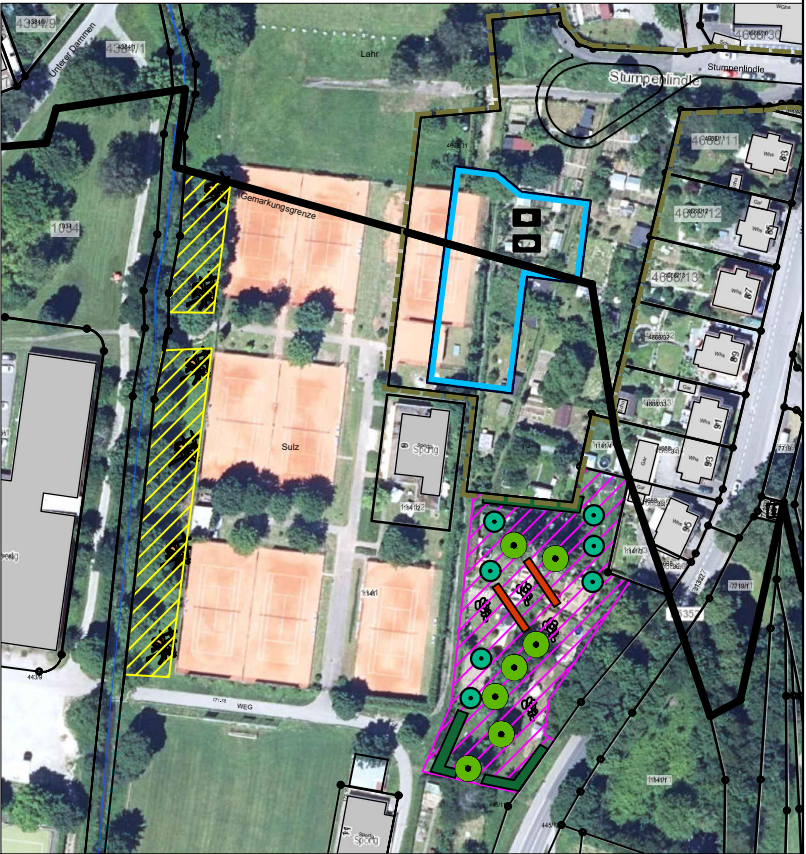

Stadt Lahr
Gemarkung Lahr / Sulz

Bebauungsplan
SPORT-KITA

Umweltbericht - externe Maßnahmen

PLAN M 1:500 M 1:1.000

galaplan decker
Garten- und Landschaftsplanung
Am Schlipf 6
79674 Todtnauberg
www.galaplan-decker.de

Stand 26.09.2024

