


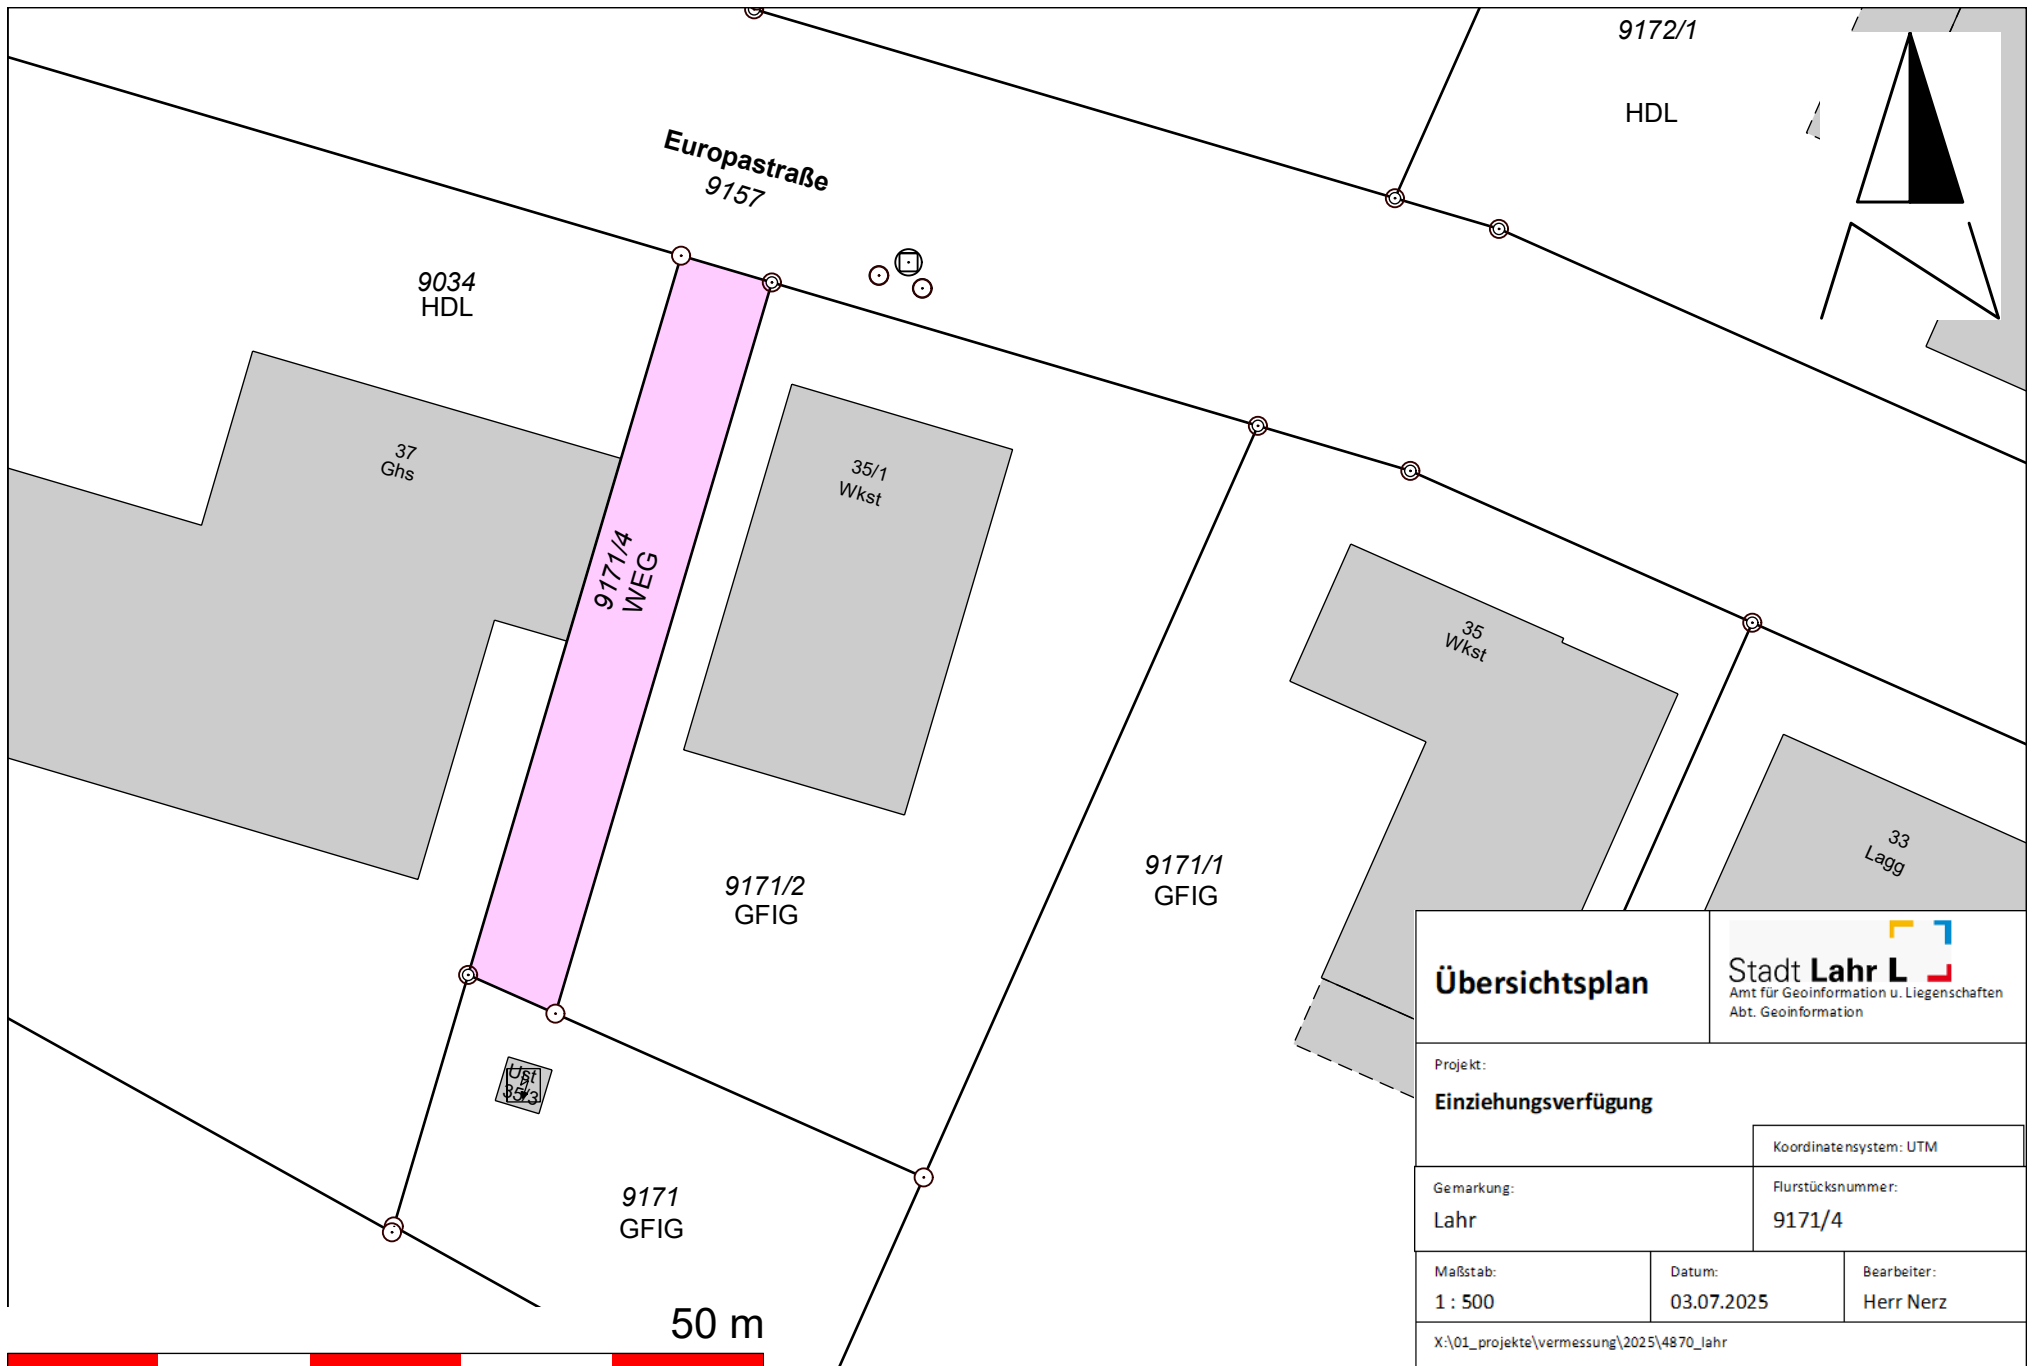

Übersichtsplan		 Stadt Lahr L Amt für Geoinformation u. Liegenschaften Abt. Geoinformation	
Projekt: Einziehungsverfügung			
		Koordinatensystem: UTM	
Gemarkung: Lahr		Flurstücksnummer: 9171/4	
Maßstab: 1 : 500	Datum: 03.07.2025	Bearbeiter: Herr Nerz	
X:\01_projekte\vermessung\2025\4870_jahr			