


Nebenraum mit Anrichte, Kühlschrank und Glässerspühler

12,05m

1,15m

6,75m

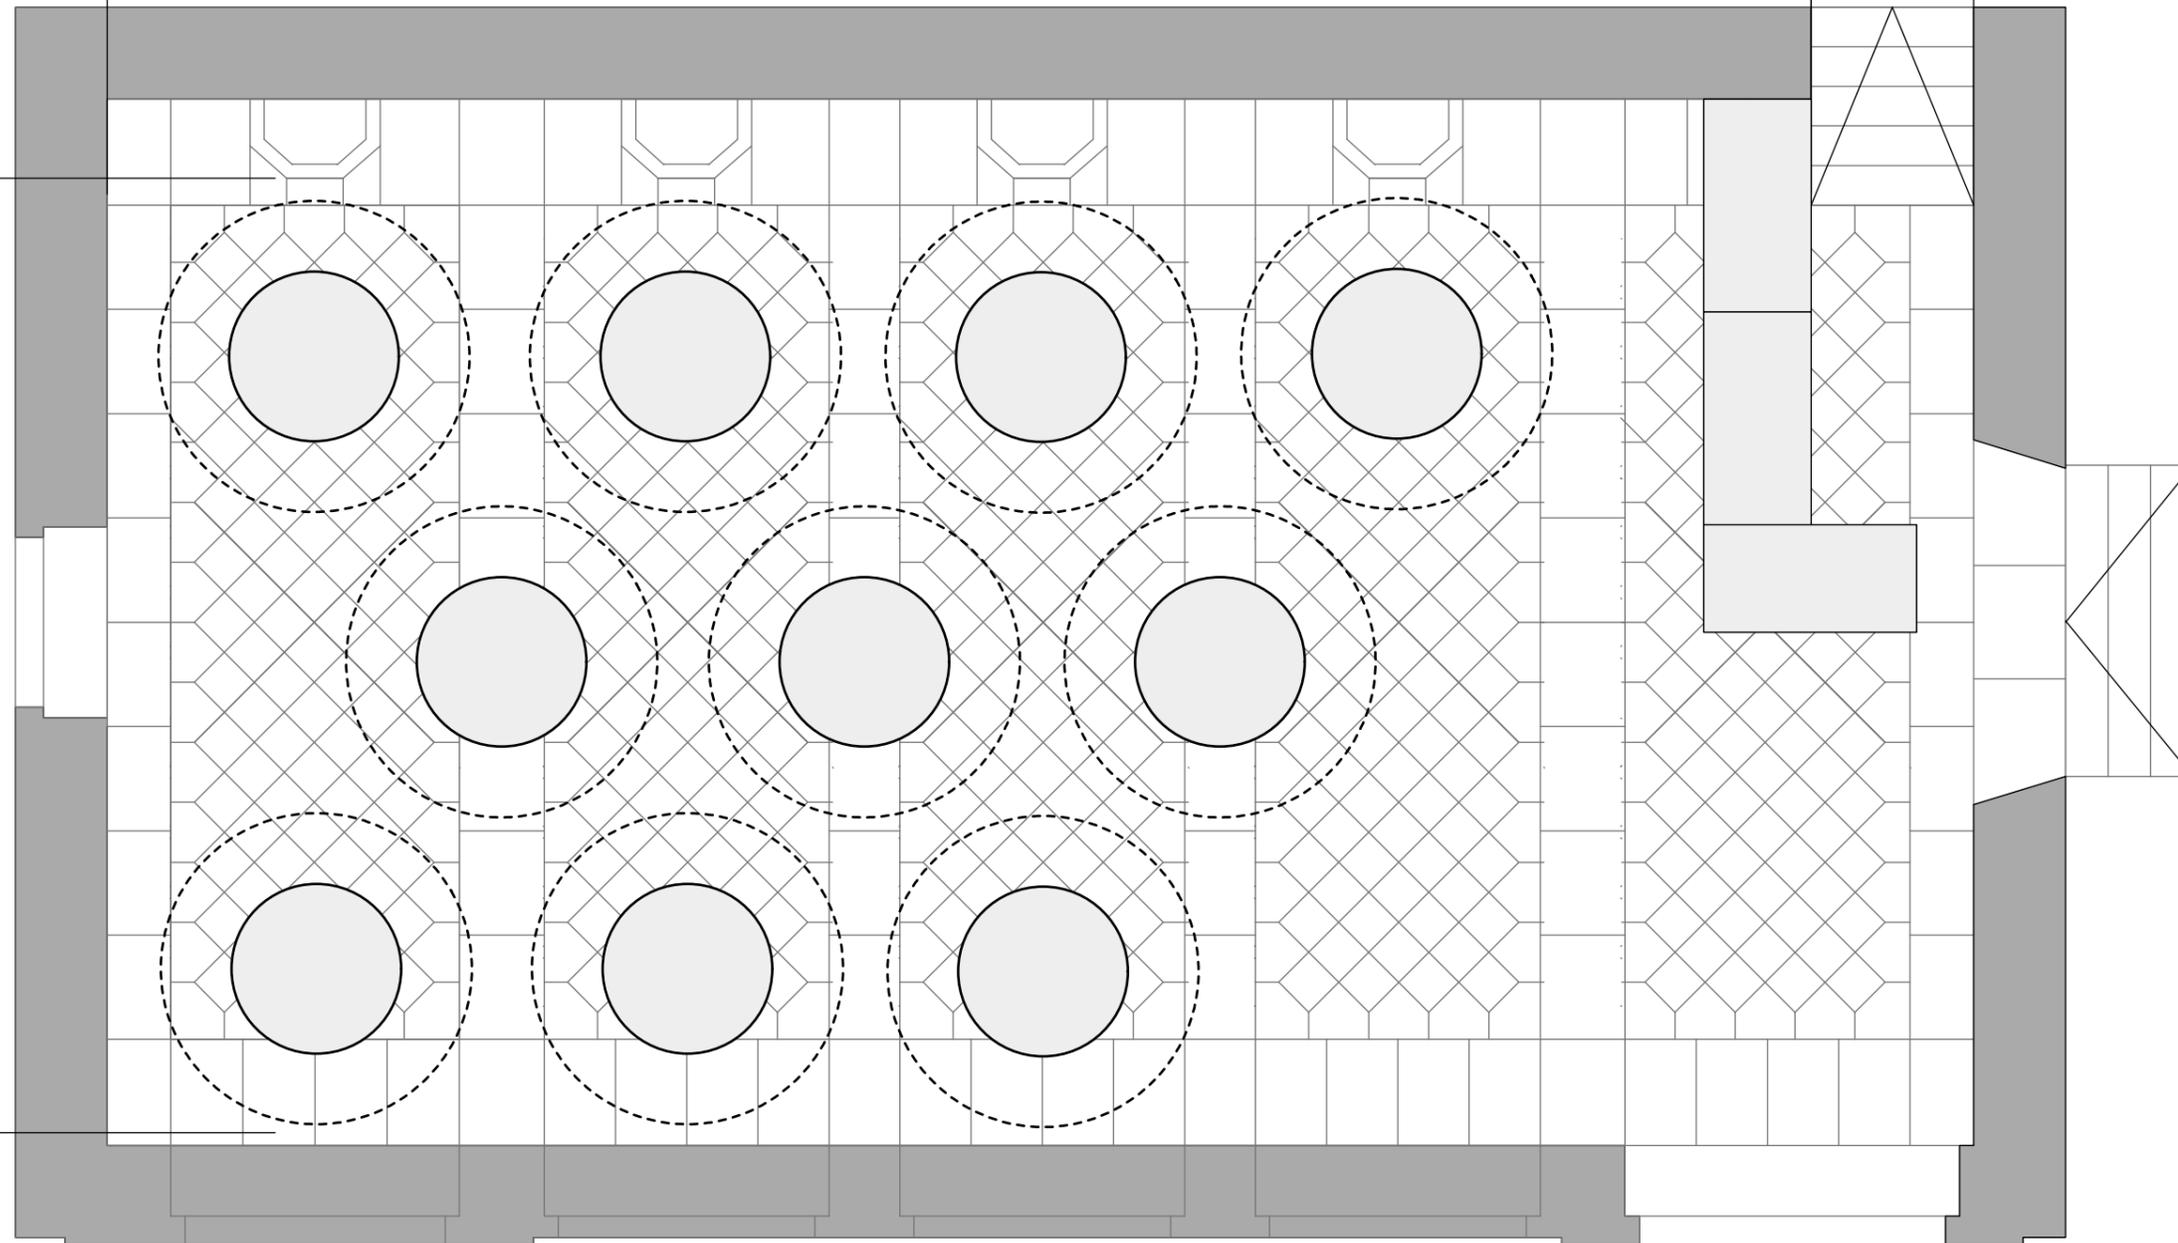

Tiefhaus

Eingang

60 Personen

10 runde Tische, D= 120 cm mit je 6 Personen  
Stuhl Baden-Baden, Breite: 40cm; Tiefe 50cm

		
<b>Stadtbaamt Lahr</b> Abt. Öffentliches Grün und Umwelt		
Projekt <b>Stadtpark Lahr</b>	Plannummer	
<b>Orangerie</b>		
Bearbeiter Lt.	Datum 20.06.2007	Maßstab 1:50