


Bebauungsplan HOCHSTRASSE

Gestaltungsplan M. 1:500

Stadtentwicklungs- und
Stadtplanungsamt
Stand vom 22.12.2025 Ga/yb

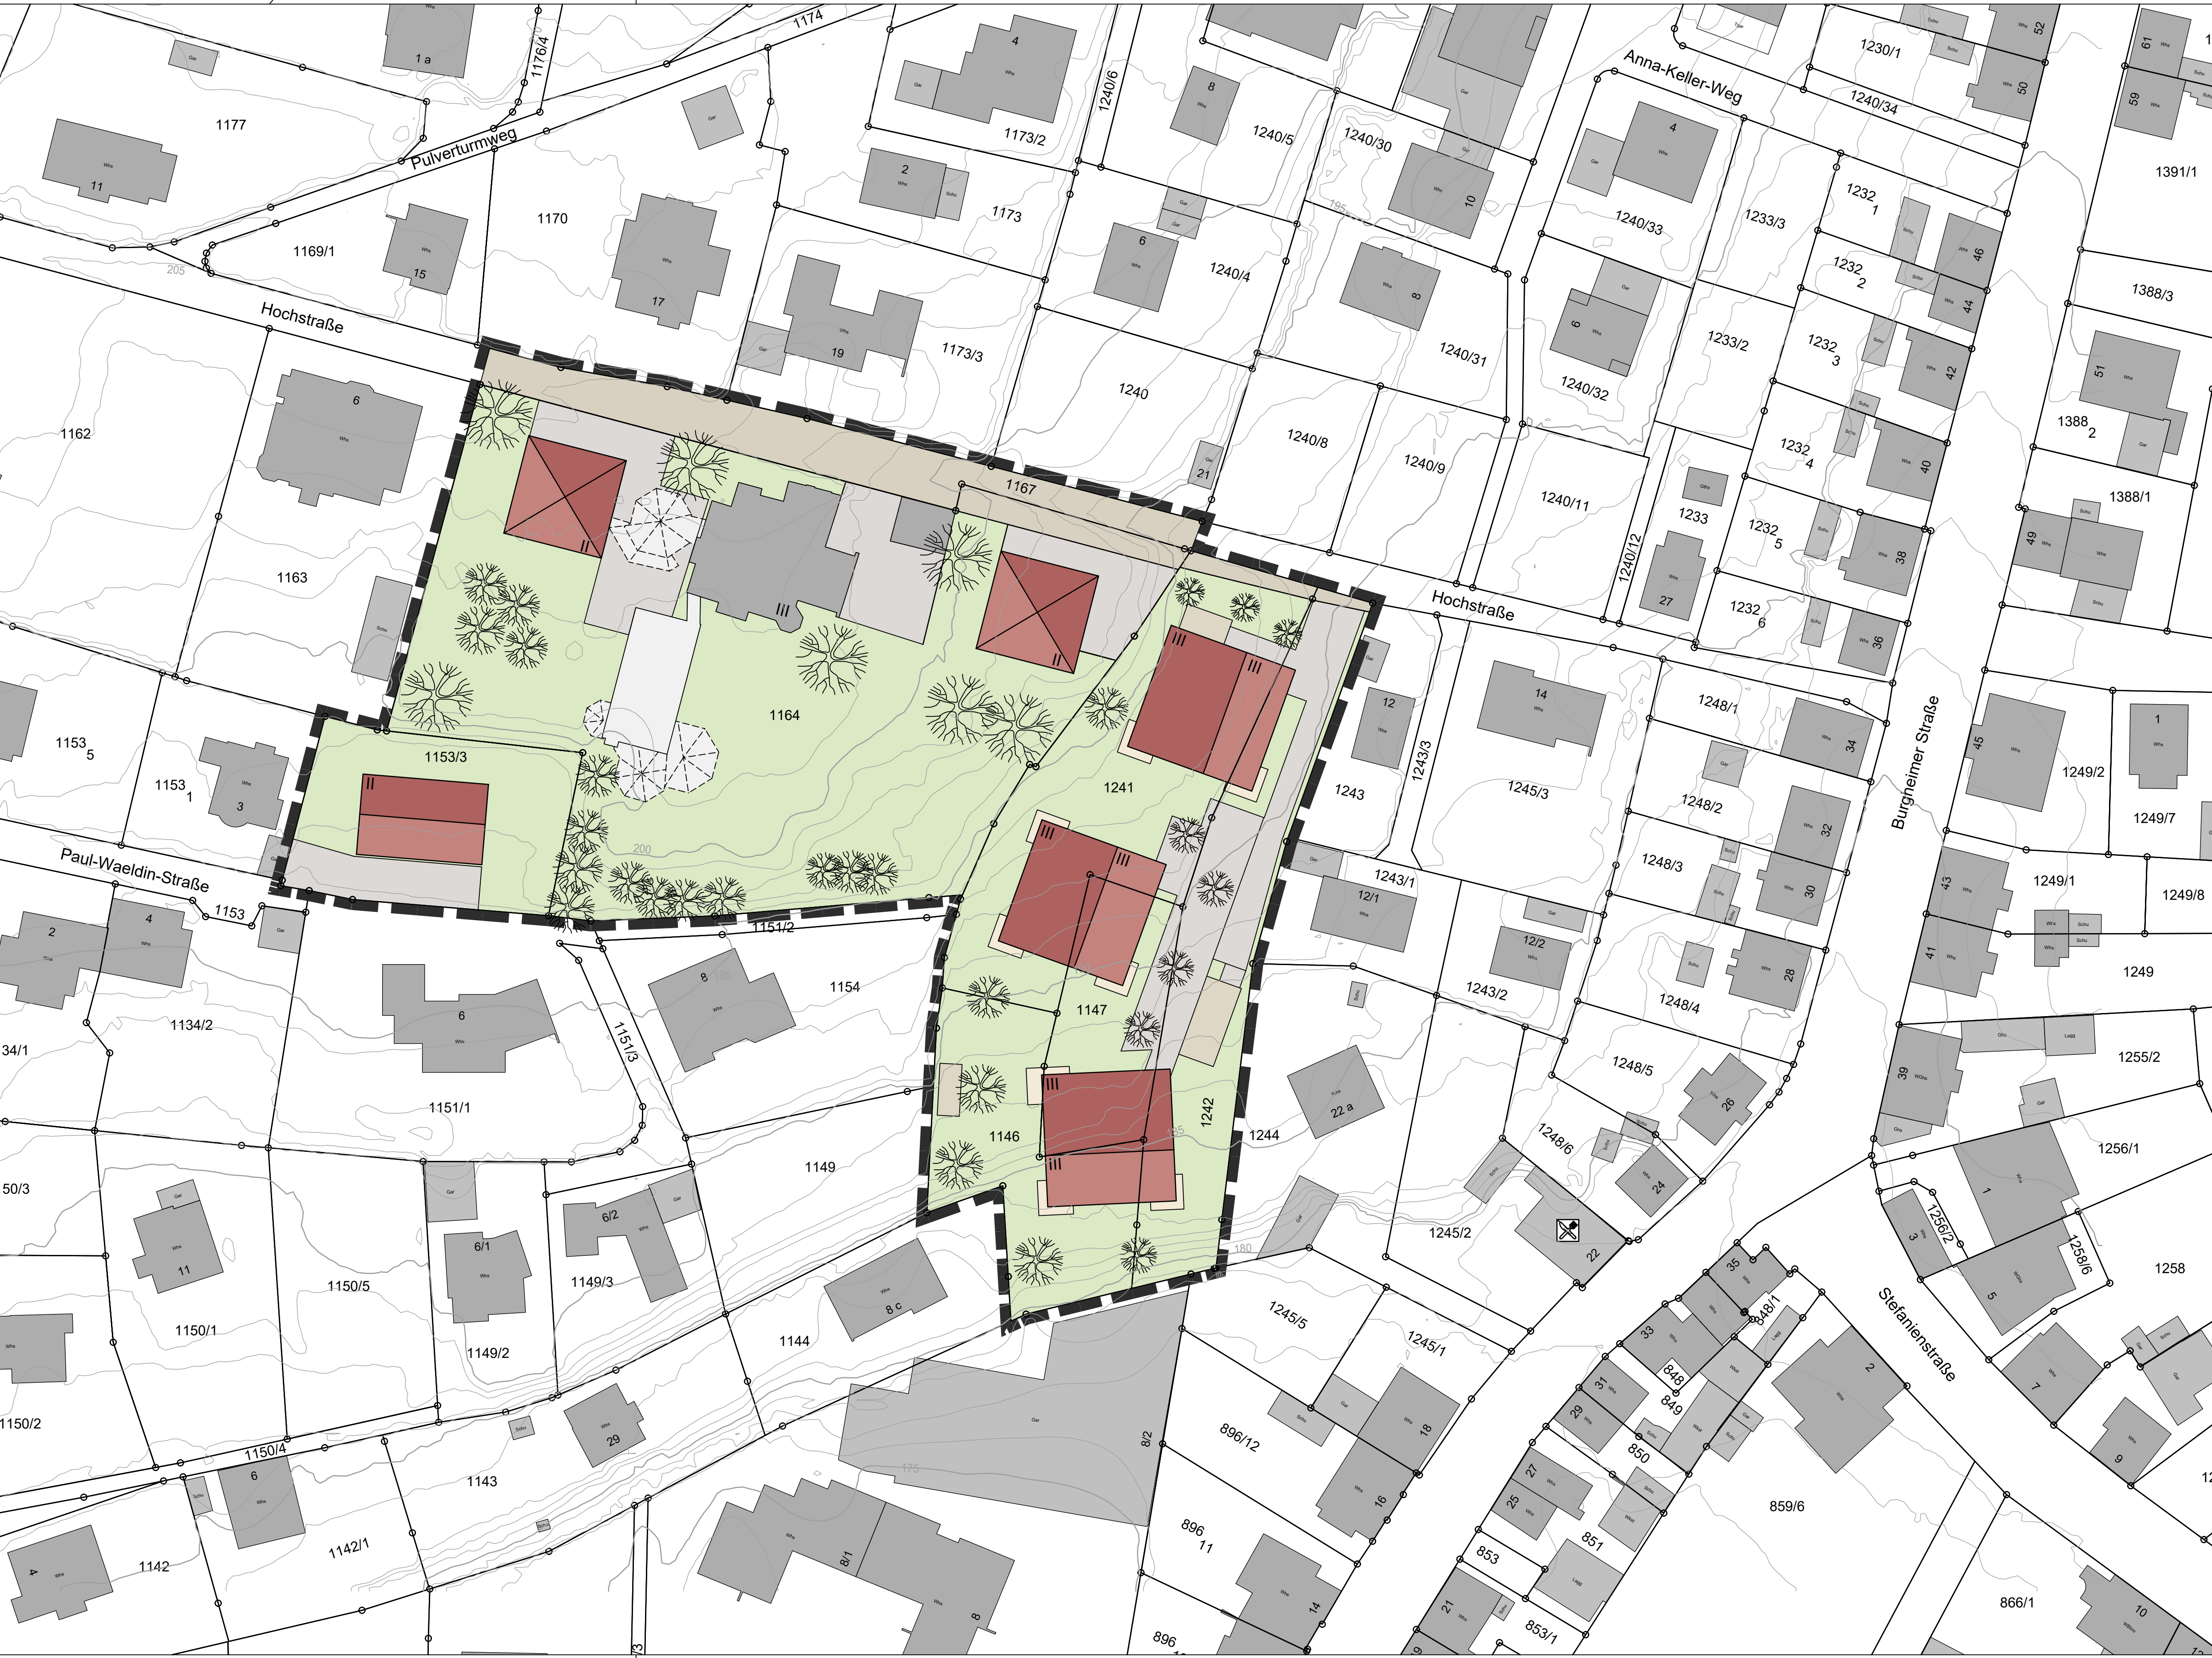